


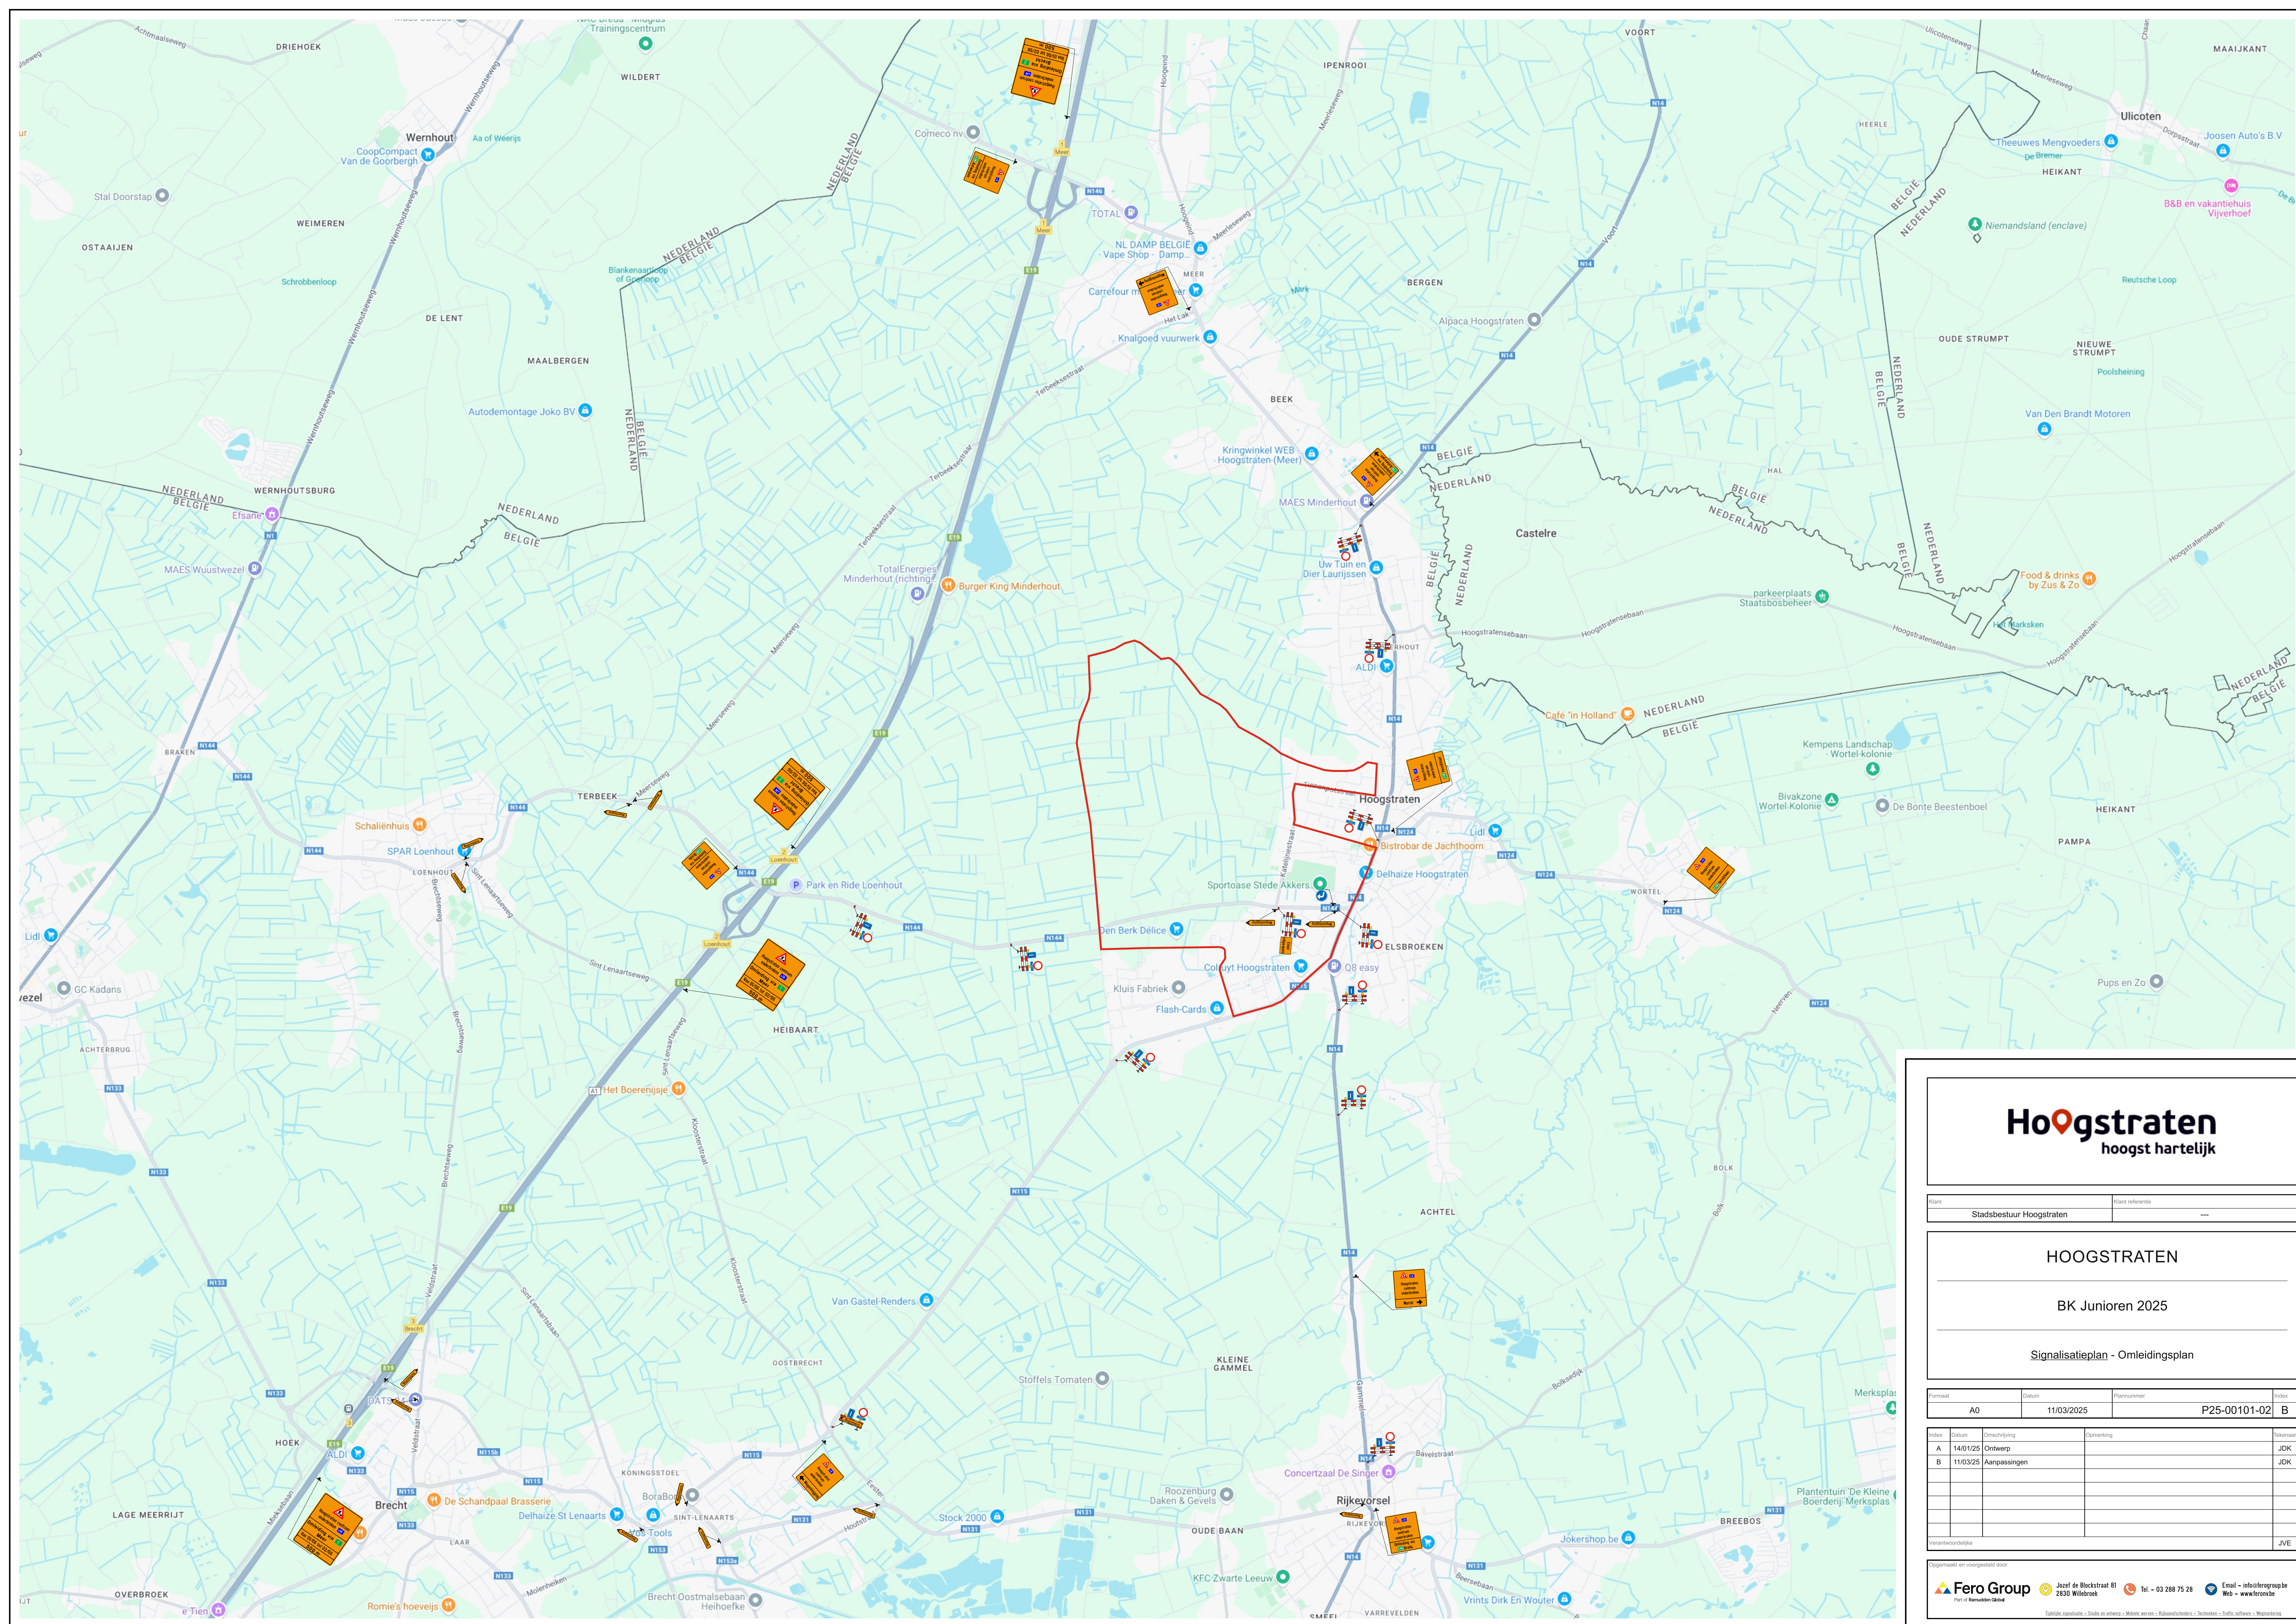

 Hoogstraten hoogst hartelijk				
Klant Stadsbestuur Hoogstraten		Klant referentie ---		
HOOGSTRATEN BK Junioren 2025 <u>Signalisatieplan - Omléidingsplan</u>				
Formaat A0		Datum 11/03/2025		Plannummer P25-00101-02
				B
Index	Datum	Omschrijving	Opmerking	Tekenaar
A	14/01/25	Ontwerp		JDK
B	11/03/25	Aanpassingen		JDK
Verantwoordelijke				JVE

Opgemaakt en voorgesteld door



Fero Group
Part of RemonsterGlobal



Josef de Blockstraat 81
2830 Willebroek



Tel. - 03 288 75 28



Email - info@ferogroup.be
Web - www.feronvb.be

Tijdelijke signalisatie – Studie en ontwerp – Milieubelangen – Reguleringsdocumenten – Technische – Traffic software – Reguleringsplan