



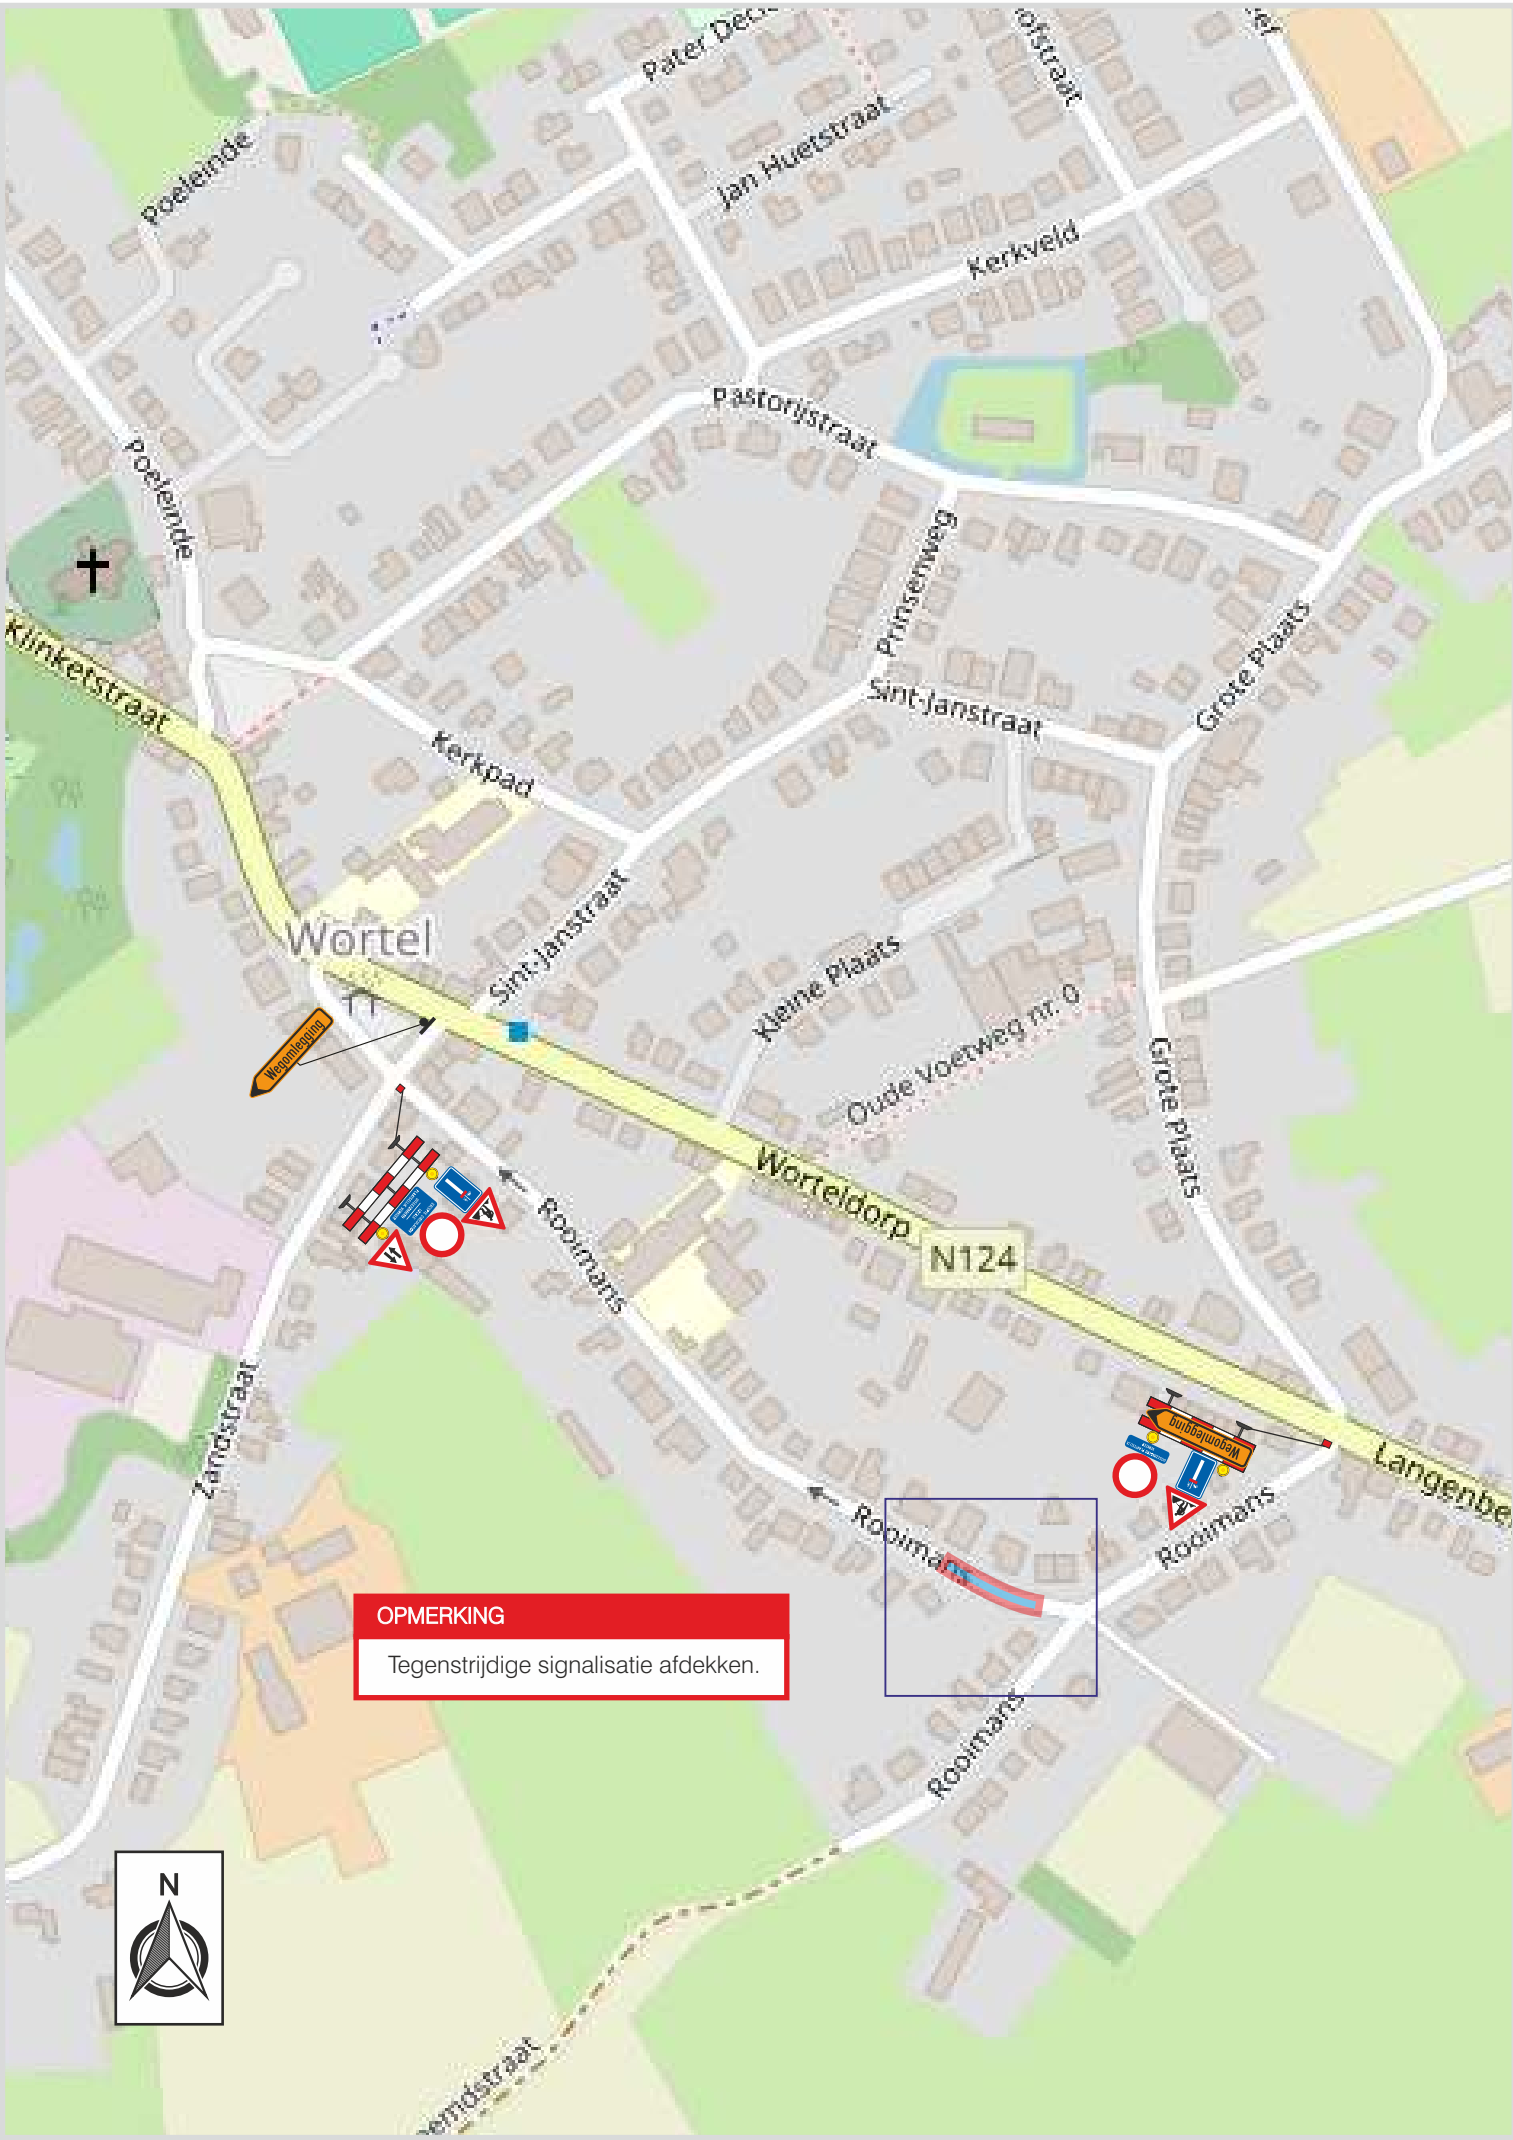

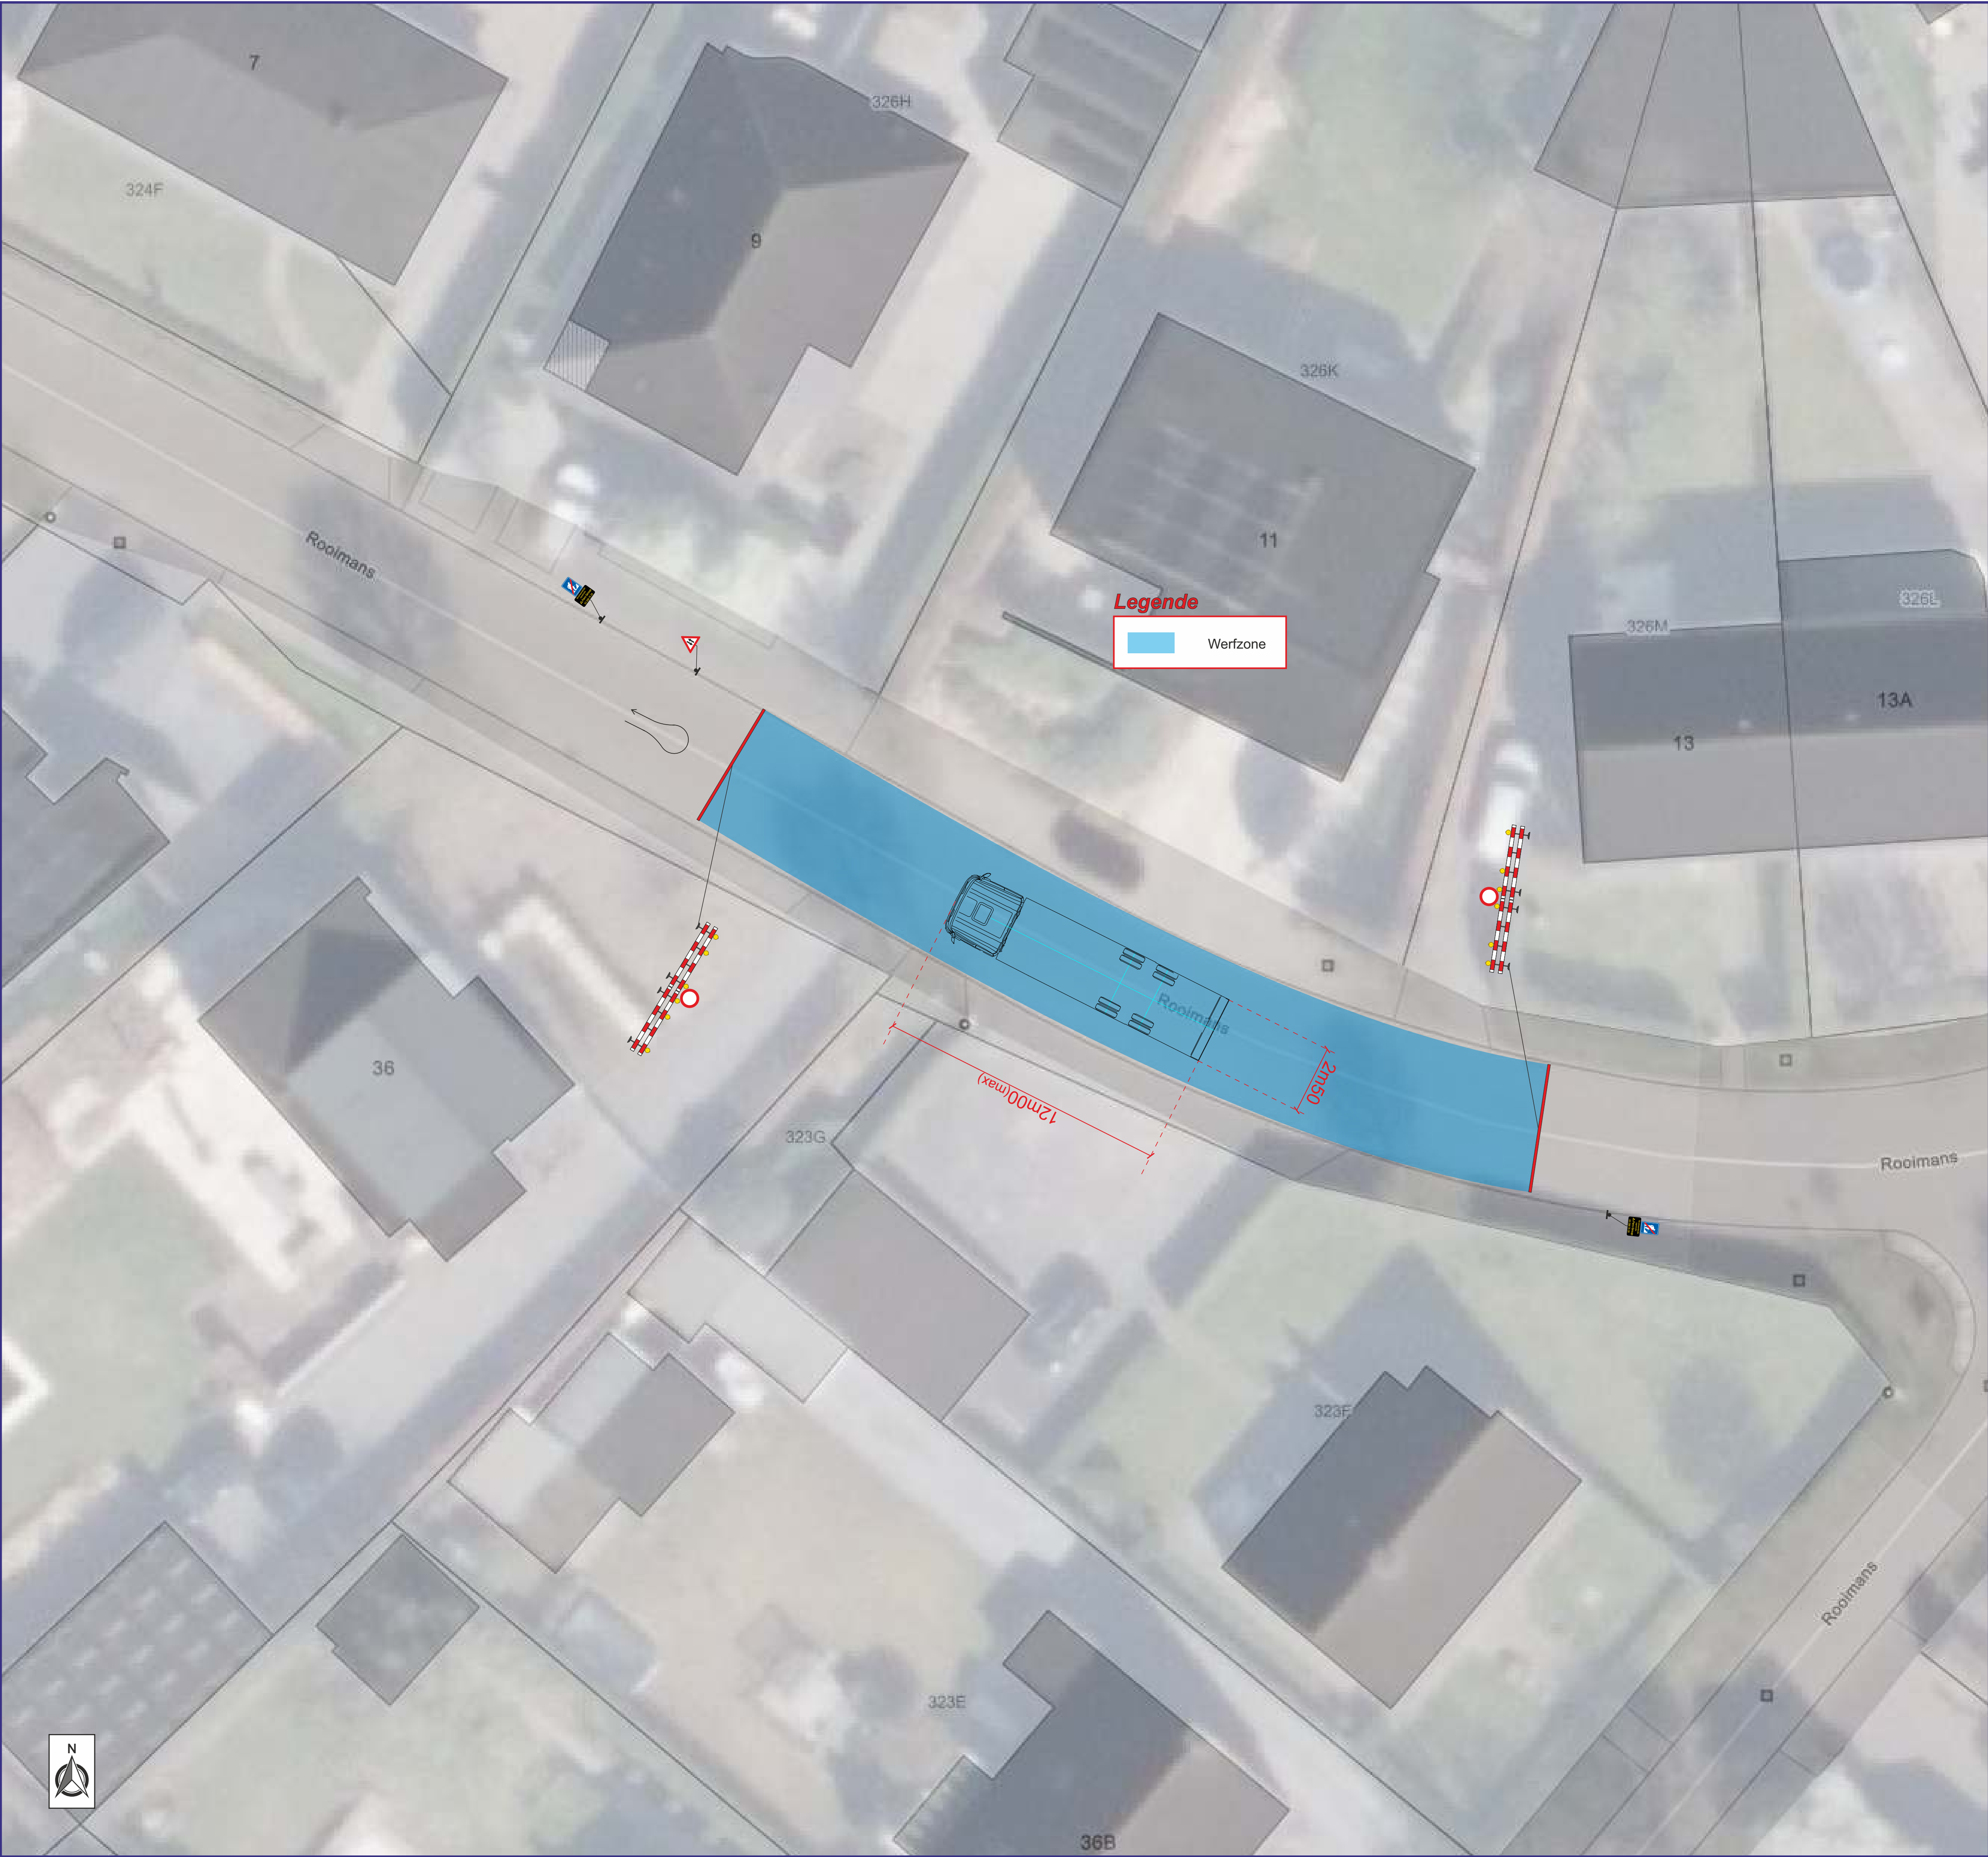

EECKELEERS

Klant	Klant referentie		
---	---		

HOOGSTRATEN

Roimans 11

Signalisatieplan

Formaat	Datum	Plannummer	Index
A1	19/12/2025	P25-05139-01	A

Index	Datum	Omschrijving	Opmerking	Tekenaar
A	19/12/25	Ontwerp		BJS
Verantwoordelijke				RCS

Opgemaakt en voorgesteld door



Jozef de Blockstraat 81
2830 Willebroek

Tel. - 03 288 75 28

Email - info@ferogroup.be
Web - www.feronvb.be

Tijdelijke signalisatie - Studiefase ontwerp - Mobiele werken - Ruimteaanbesteders - Techniek - Traffic software - Wegmarkering