


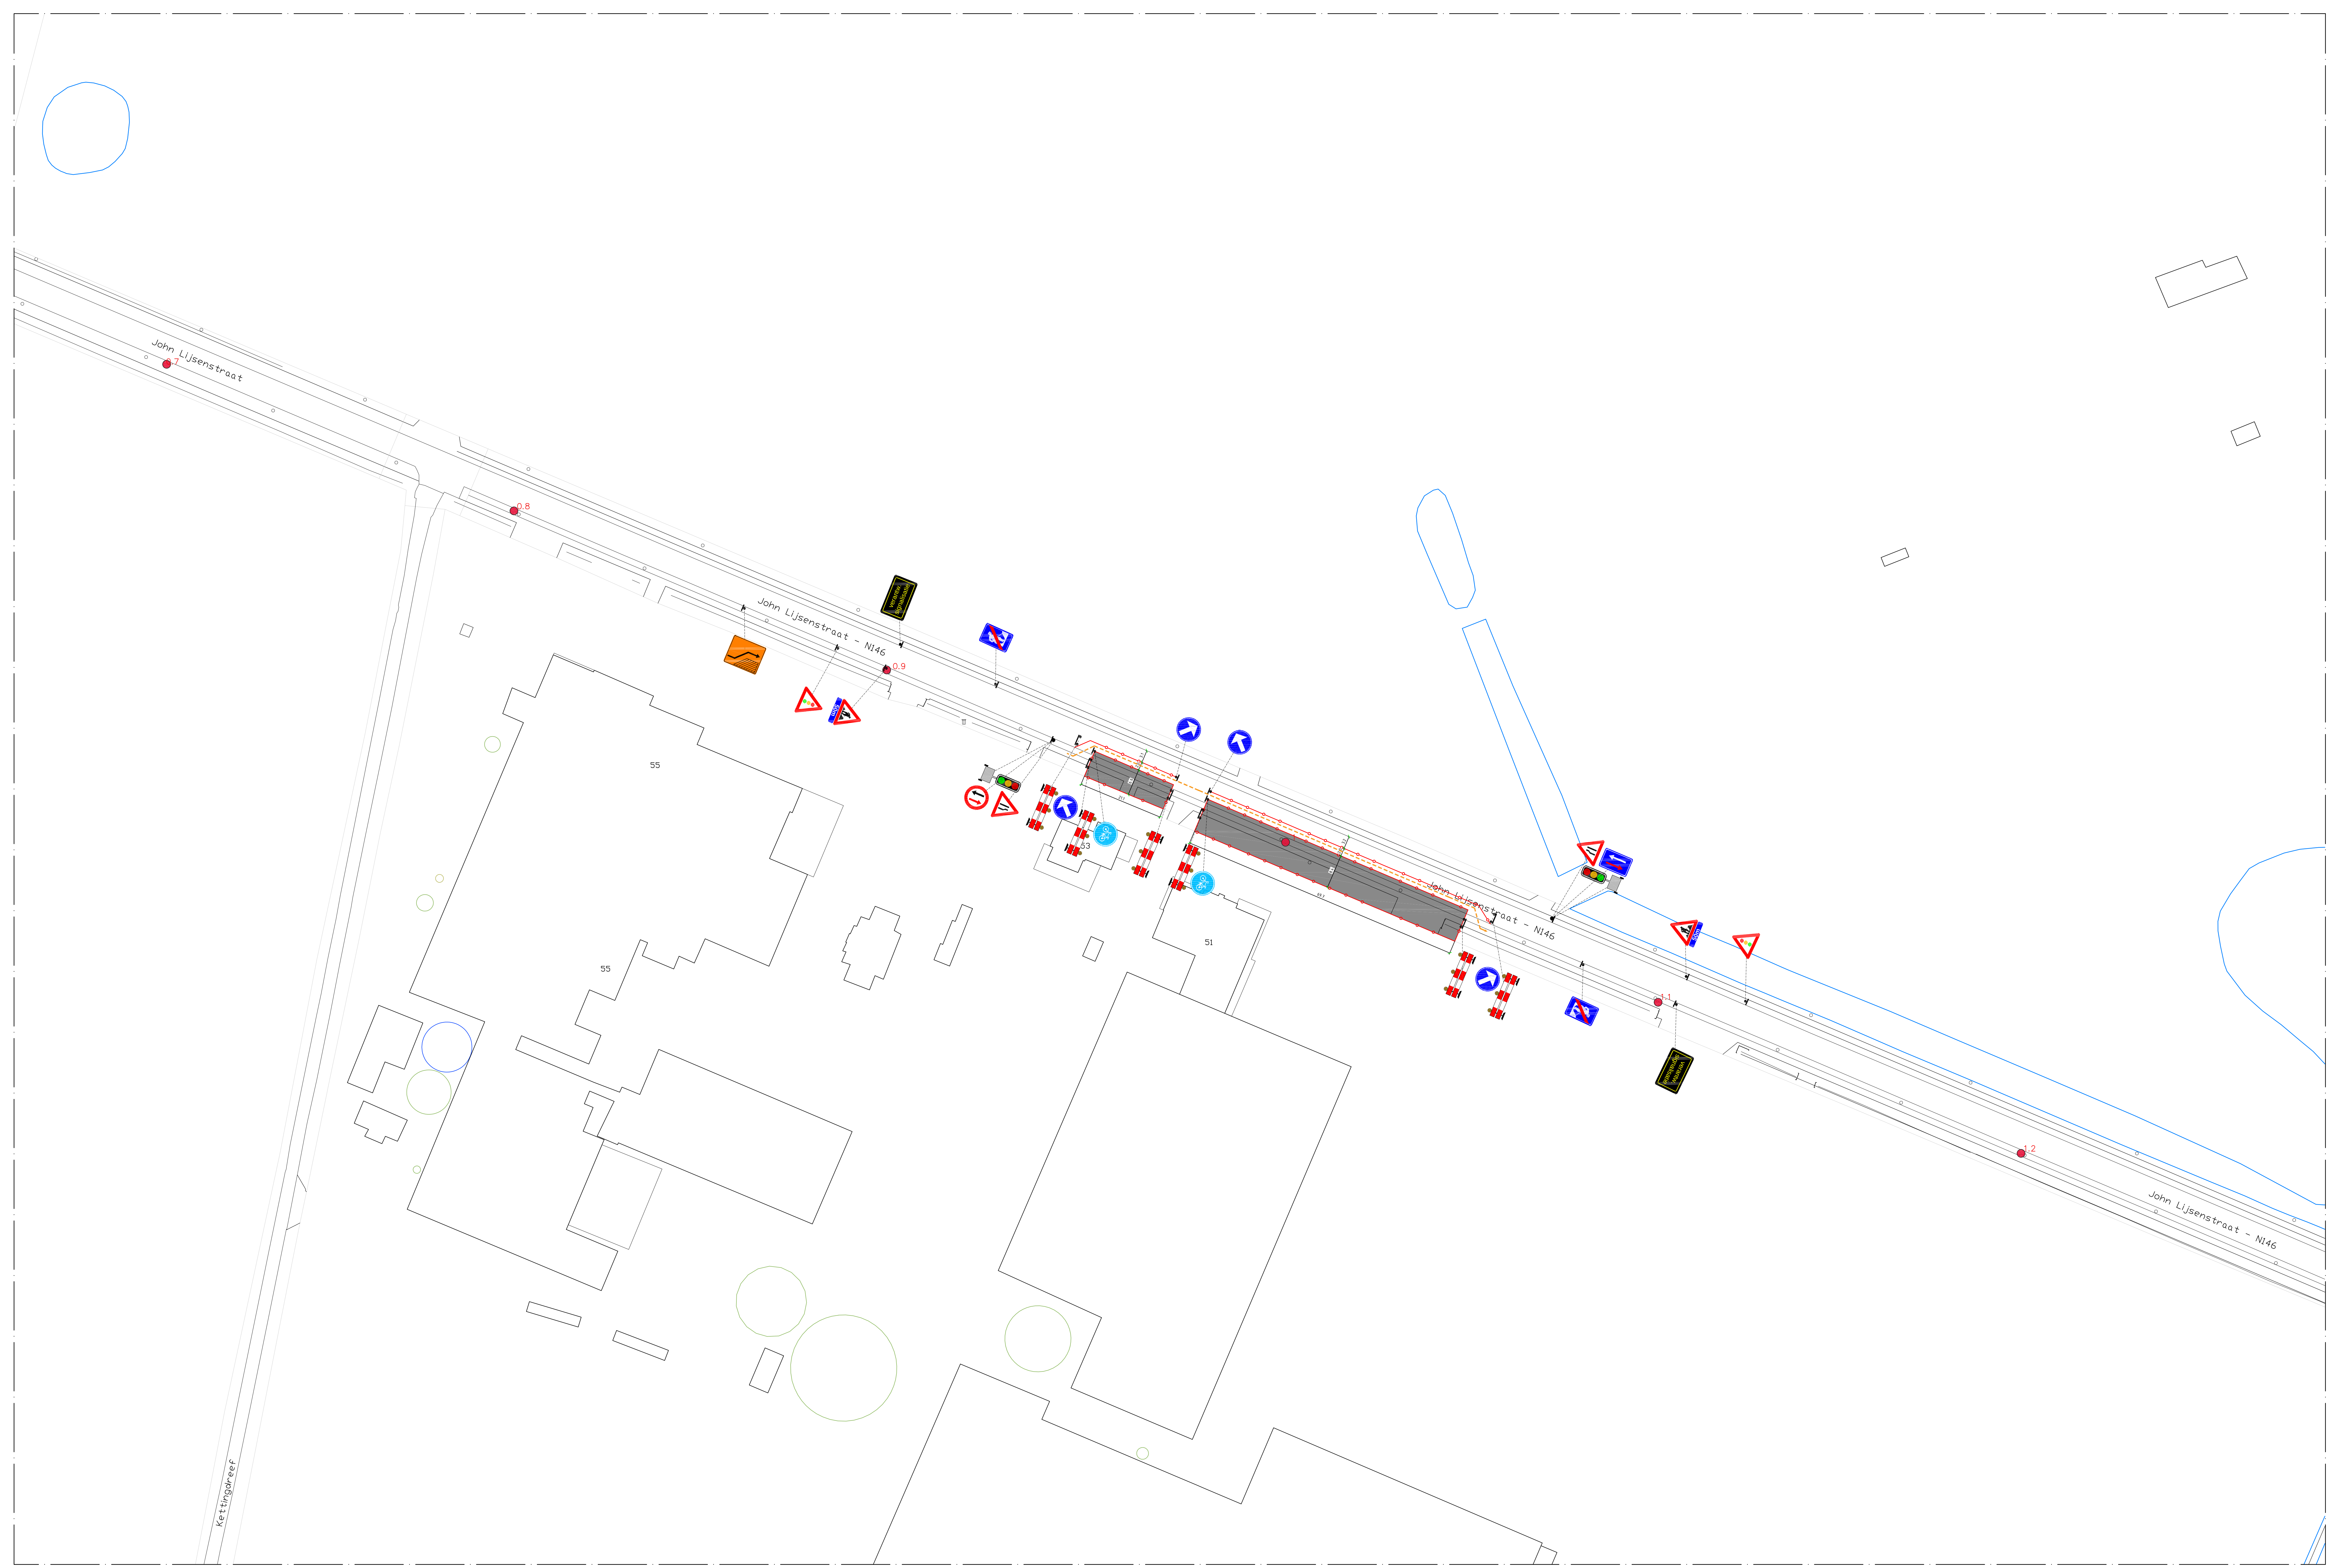

LEGENDE

Soldaten met 5m spatie

Werfzone

Aannemer

NETWORKS - INFRA

Centrum Zuid 2022 - B-3030 Kruishouten-Heikhem
Tel: +32 (0)11 45 78 11 - Fax: +32 (0)11 45 78 13

Wyre
Liersesteenweg 4
2000 Mechelen

Project: sw25152466
Aanleg van Telecomleiding
TNT241936
WBS: R-048370-100
Locatie: 2321 Hoogstraten

REV	DATUM	TEK	WIJZIGING	SIGNALISATIEPLAN
				FASE 2
				PLANNUMMER:
				TNT241936UG-B
				2
B	23/4/2025	TW	Aanpassing na opmerkingen	
A	1/4/2025	AJ	Signalisatieaanvraag	

0

10

20

30

40

50

60

70

80

90

100

SCHAAL 1/500