



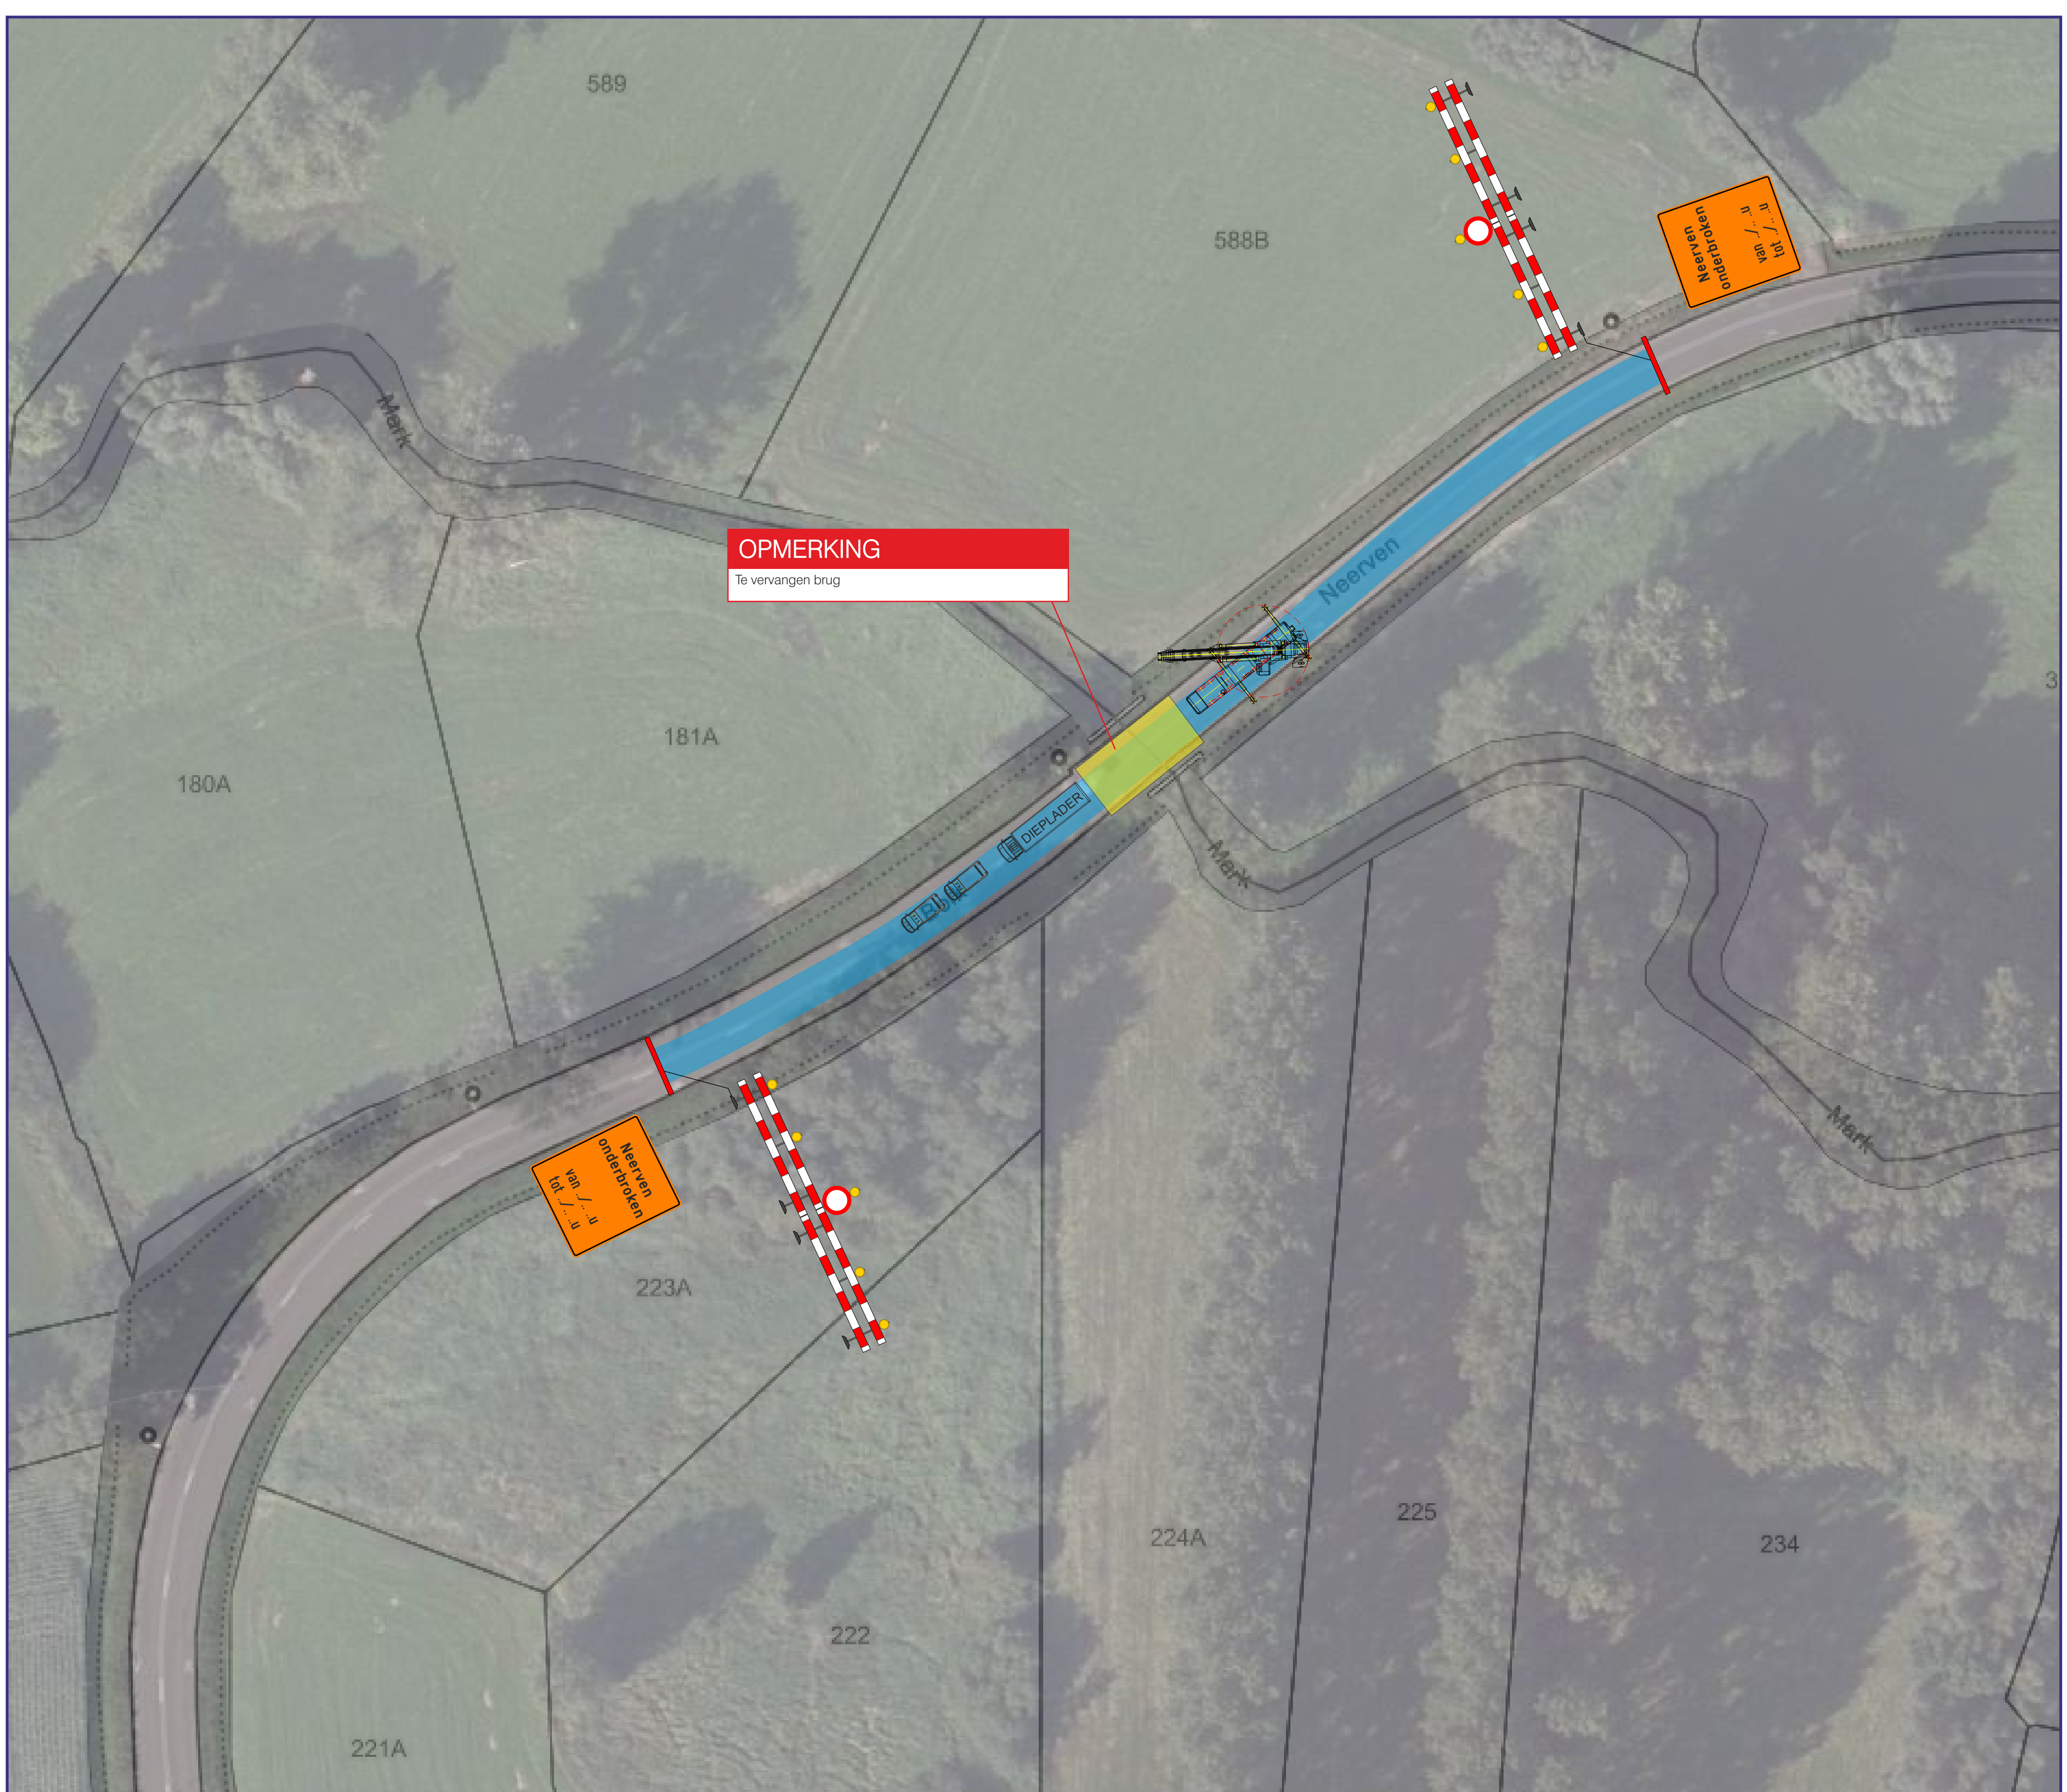

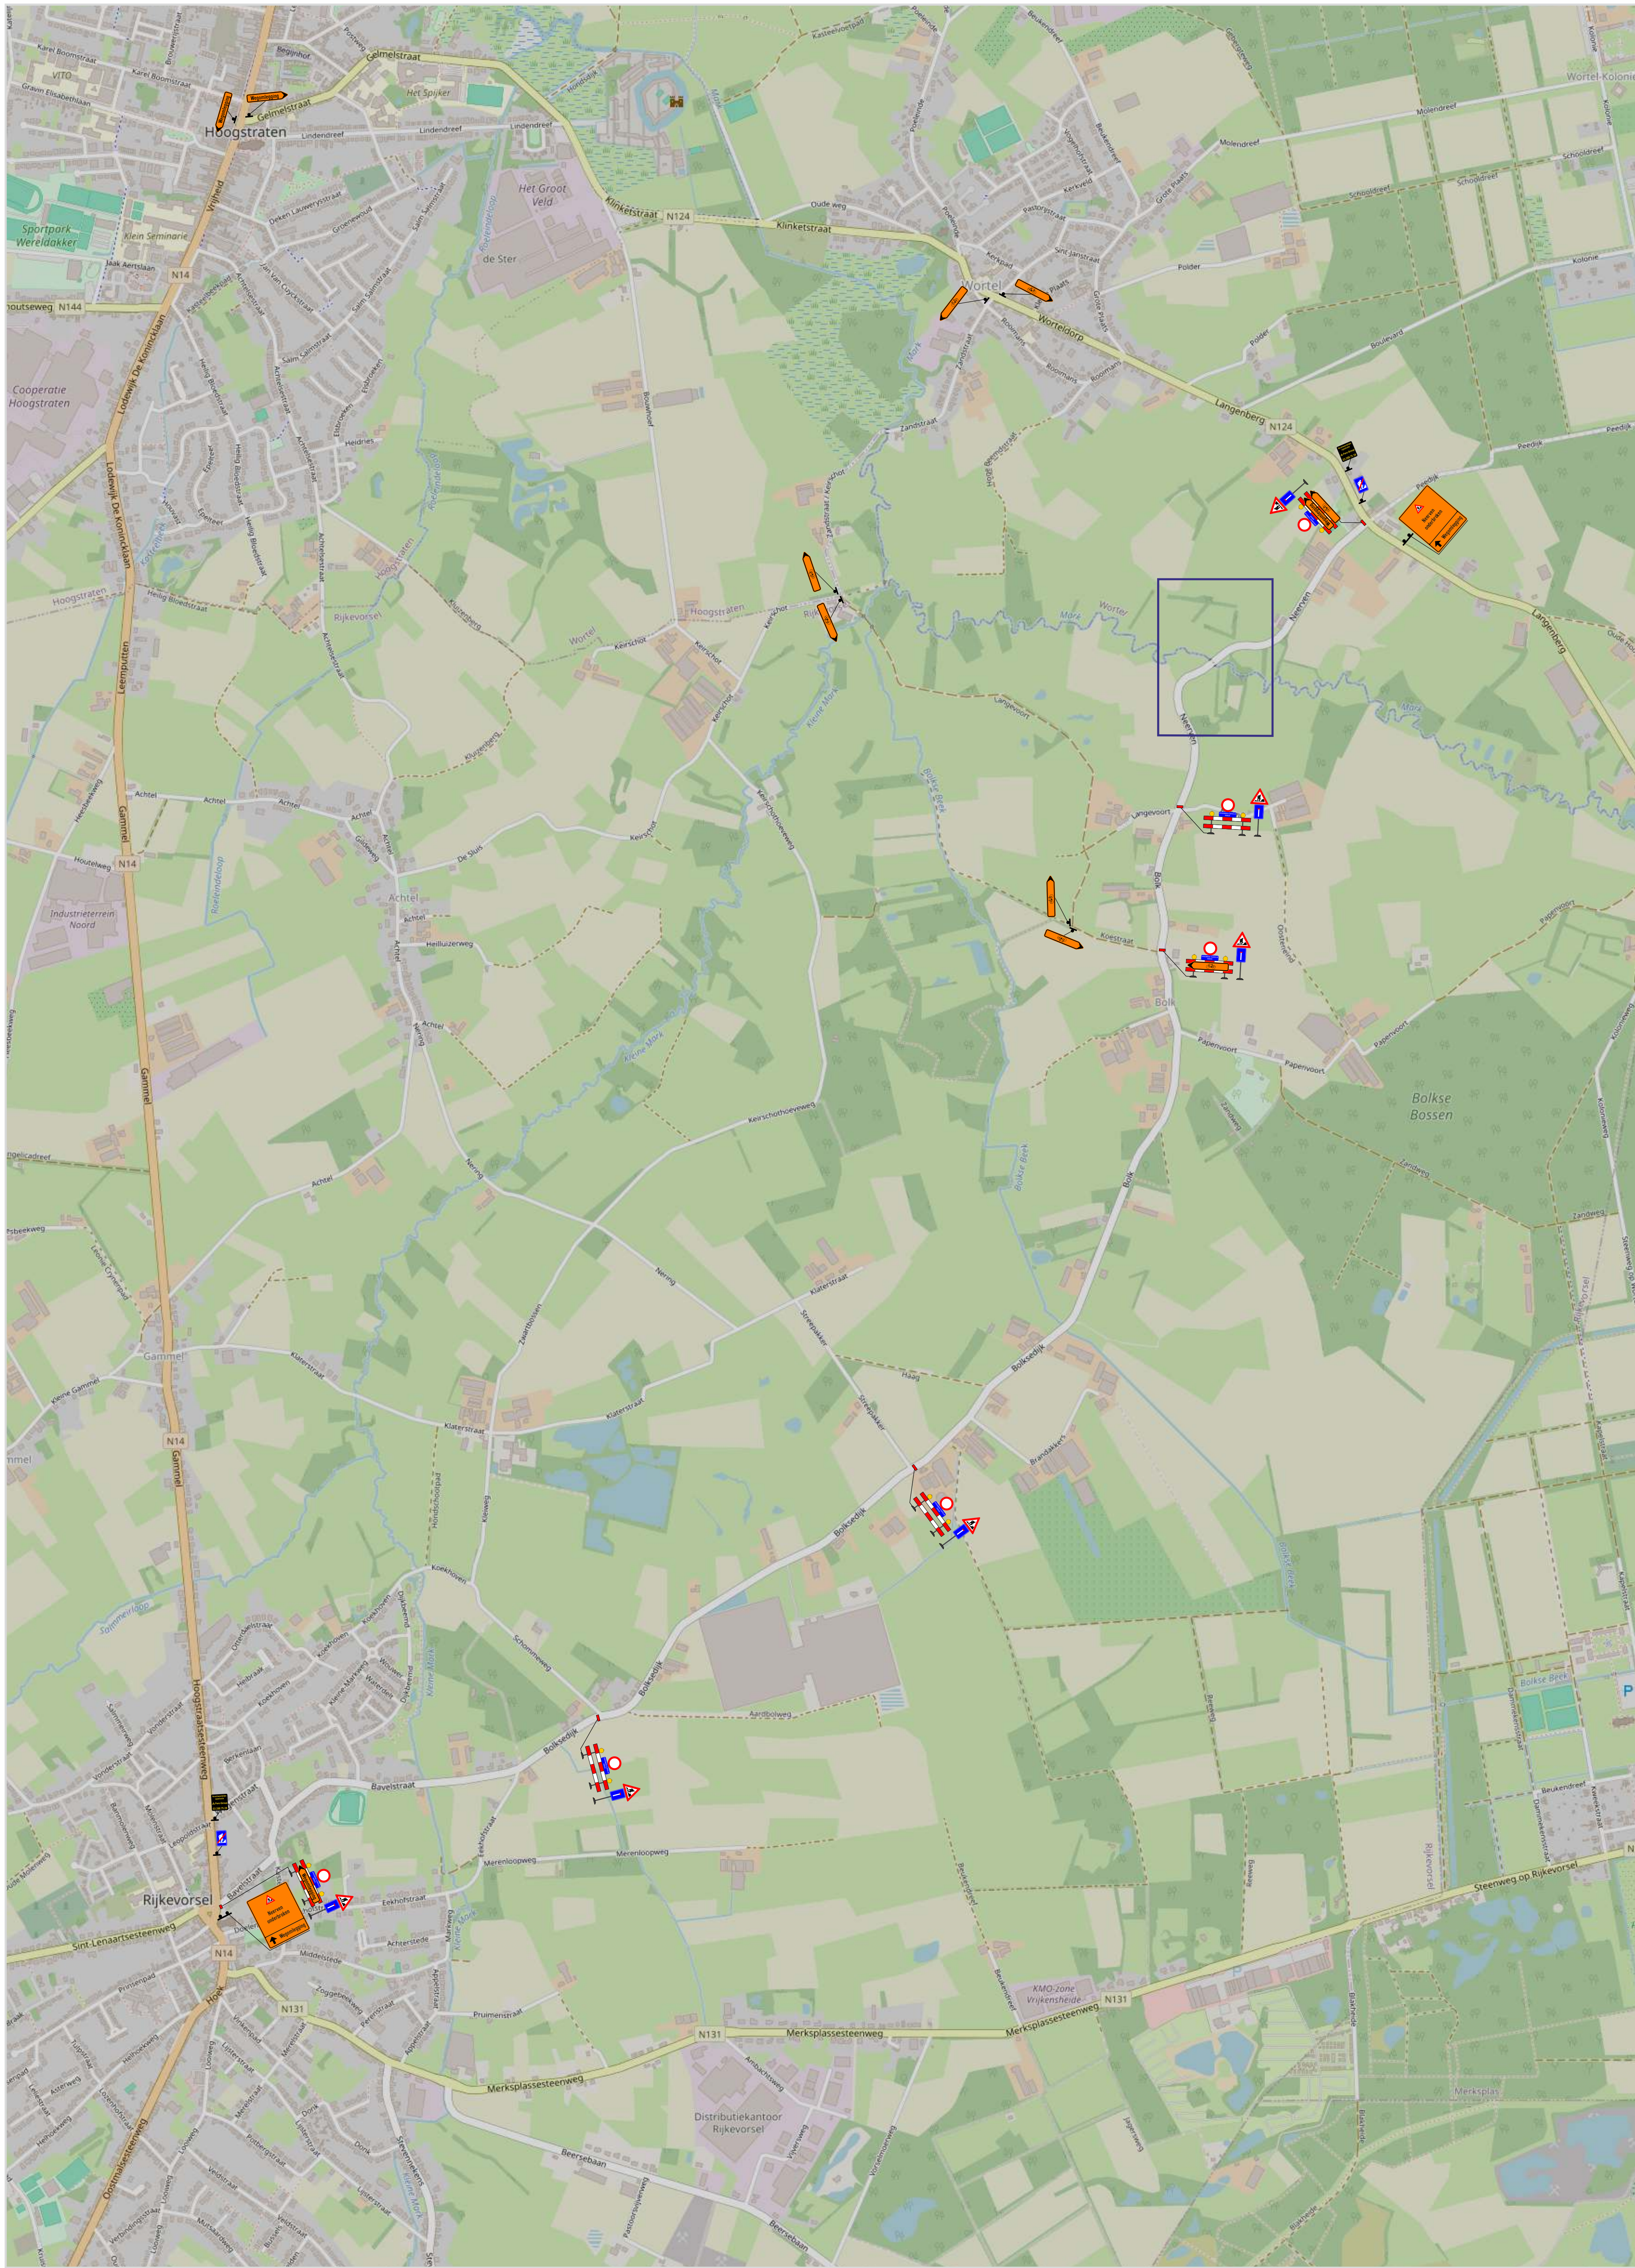

MOLS NV

Klant

Klant referentie

HOOGSTRATEN

Neerven

Signalisatieplan

Formaat	A0	Datum	30/12/2024	Plannummer	P24-02271-03	Index	B
Index	Datum	Omschrijving	Opmerking	Tekening			
A	22/05/24	Ontwerp		CKG			
B	30/12/24	Aanpassing		CGS			
Verantwoordelijke				RCS			



Fero Group

Jozef de Blockstraat 81
2830 Willebroek

Tel - 03 288 75 28

Email - info@ferogroep.be
Web - www.ferogroep.be

Tekening opgesteld - Stads en/of regio - Middelbare en/of hogere school - Technische - Traffic software - Weersituering