


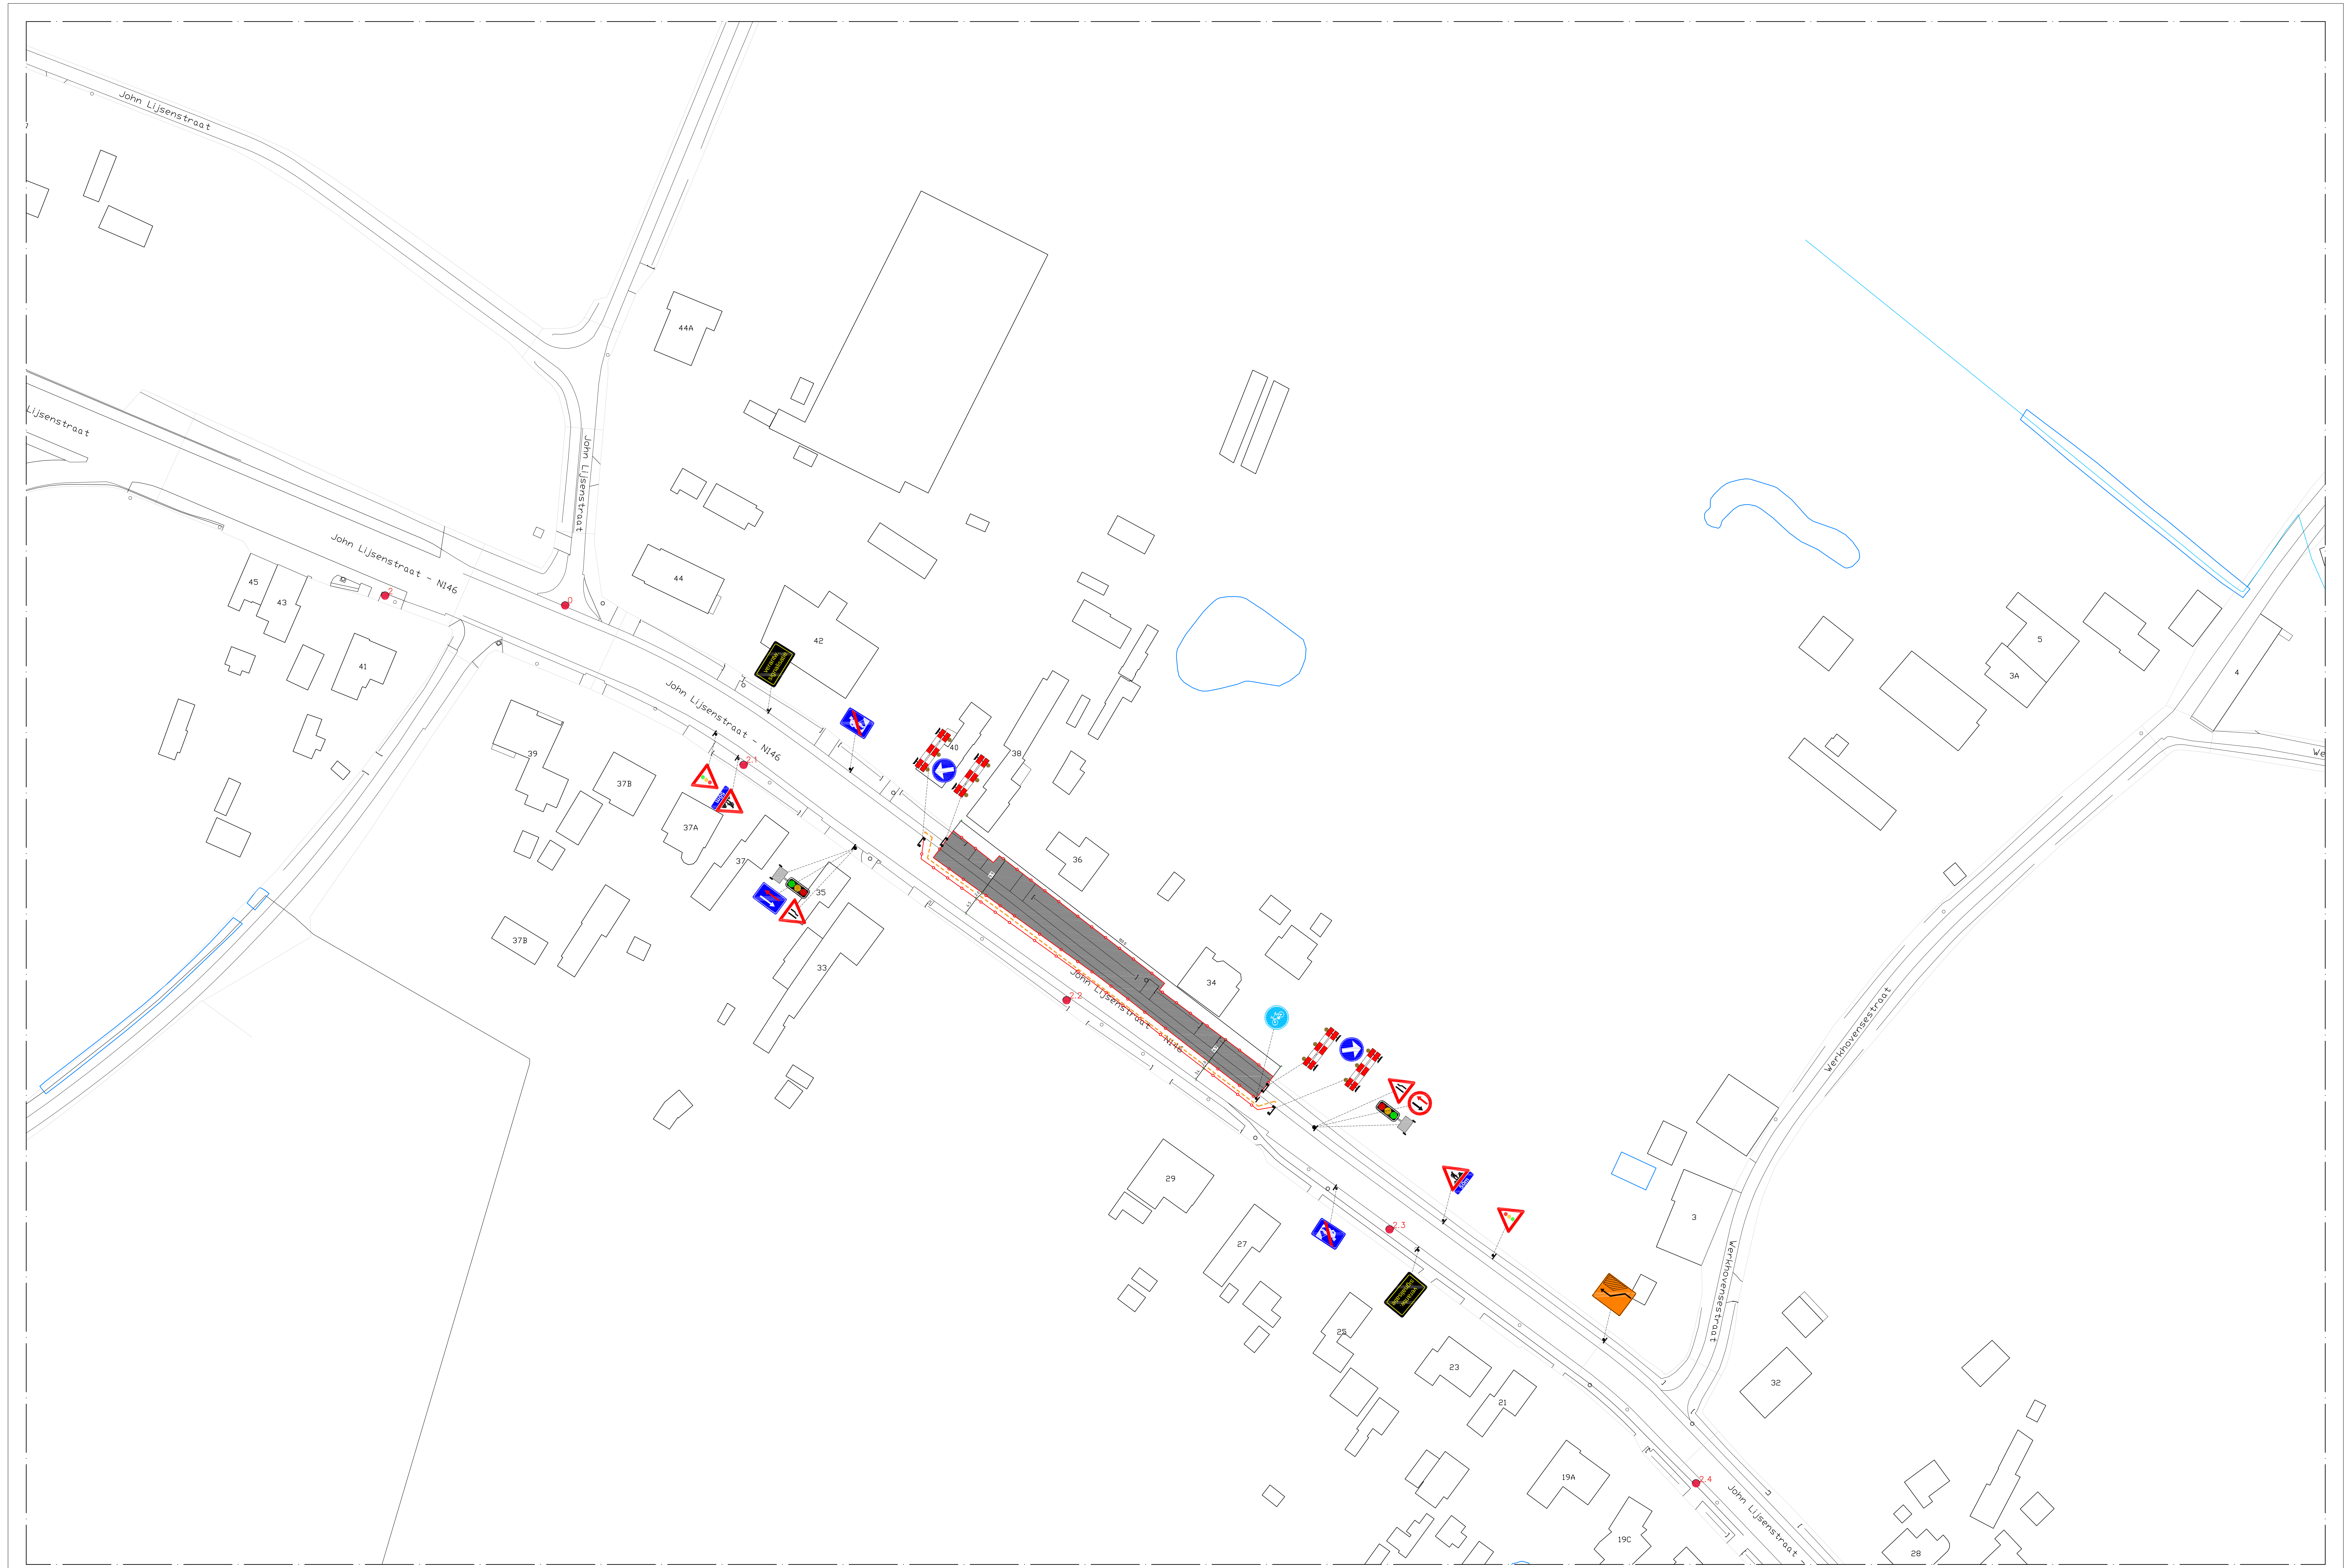

LEGENDE

Soldaten met 5m spatie

Werkzone

Aannemer

NETWORKS - INFRA
Centrum Zuid 2022 - B-3530 Kluizen-De Kluizen
Tel: +32 (0)11 45 78 11 - Fax: +32 (0)11 45 78 13

Wyre
Liersteenvweg 4
2060 Mechelen

Project: sw25152466
Aanleg van Telecomleiding
TNT241936
WBS: R-048370-100
Locatie: 2321 Hoogstraten

REV	DATUM	TEK	WIJZIGING
D	22/5/2025	TW	Aanpassing na opmerkingen
C	28/4/2025	TW	Aanpassing na opmerkingen
B	23/4/2025	TW	Aanpassing na opmerkingen
A	1/4/2025	AJ	Signalisatieaanvraag

SIGNALISATIEPLAN

FASE 11

PLANNUMMER:
TNT241936G-D

FOLIO:
11

SCHAAL 1/500