
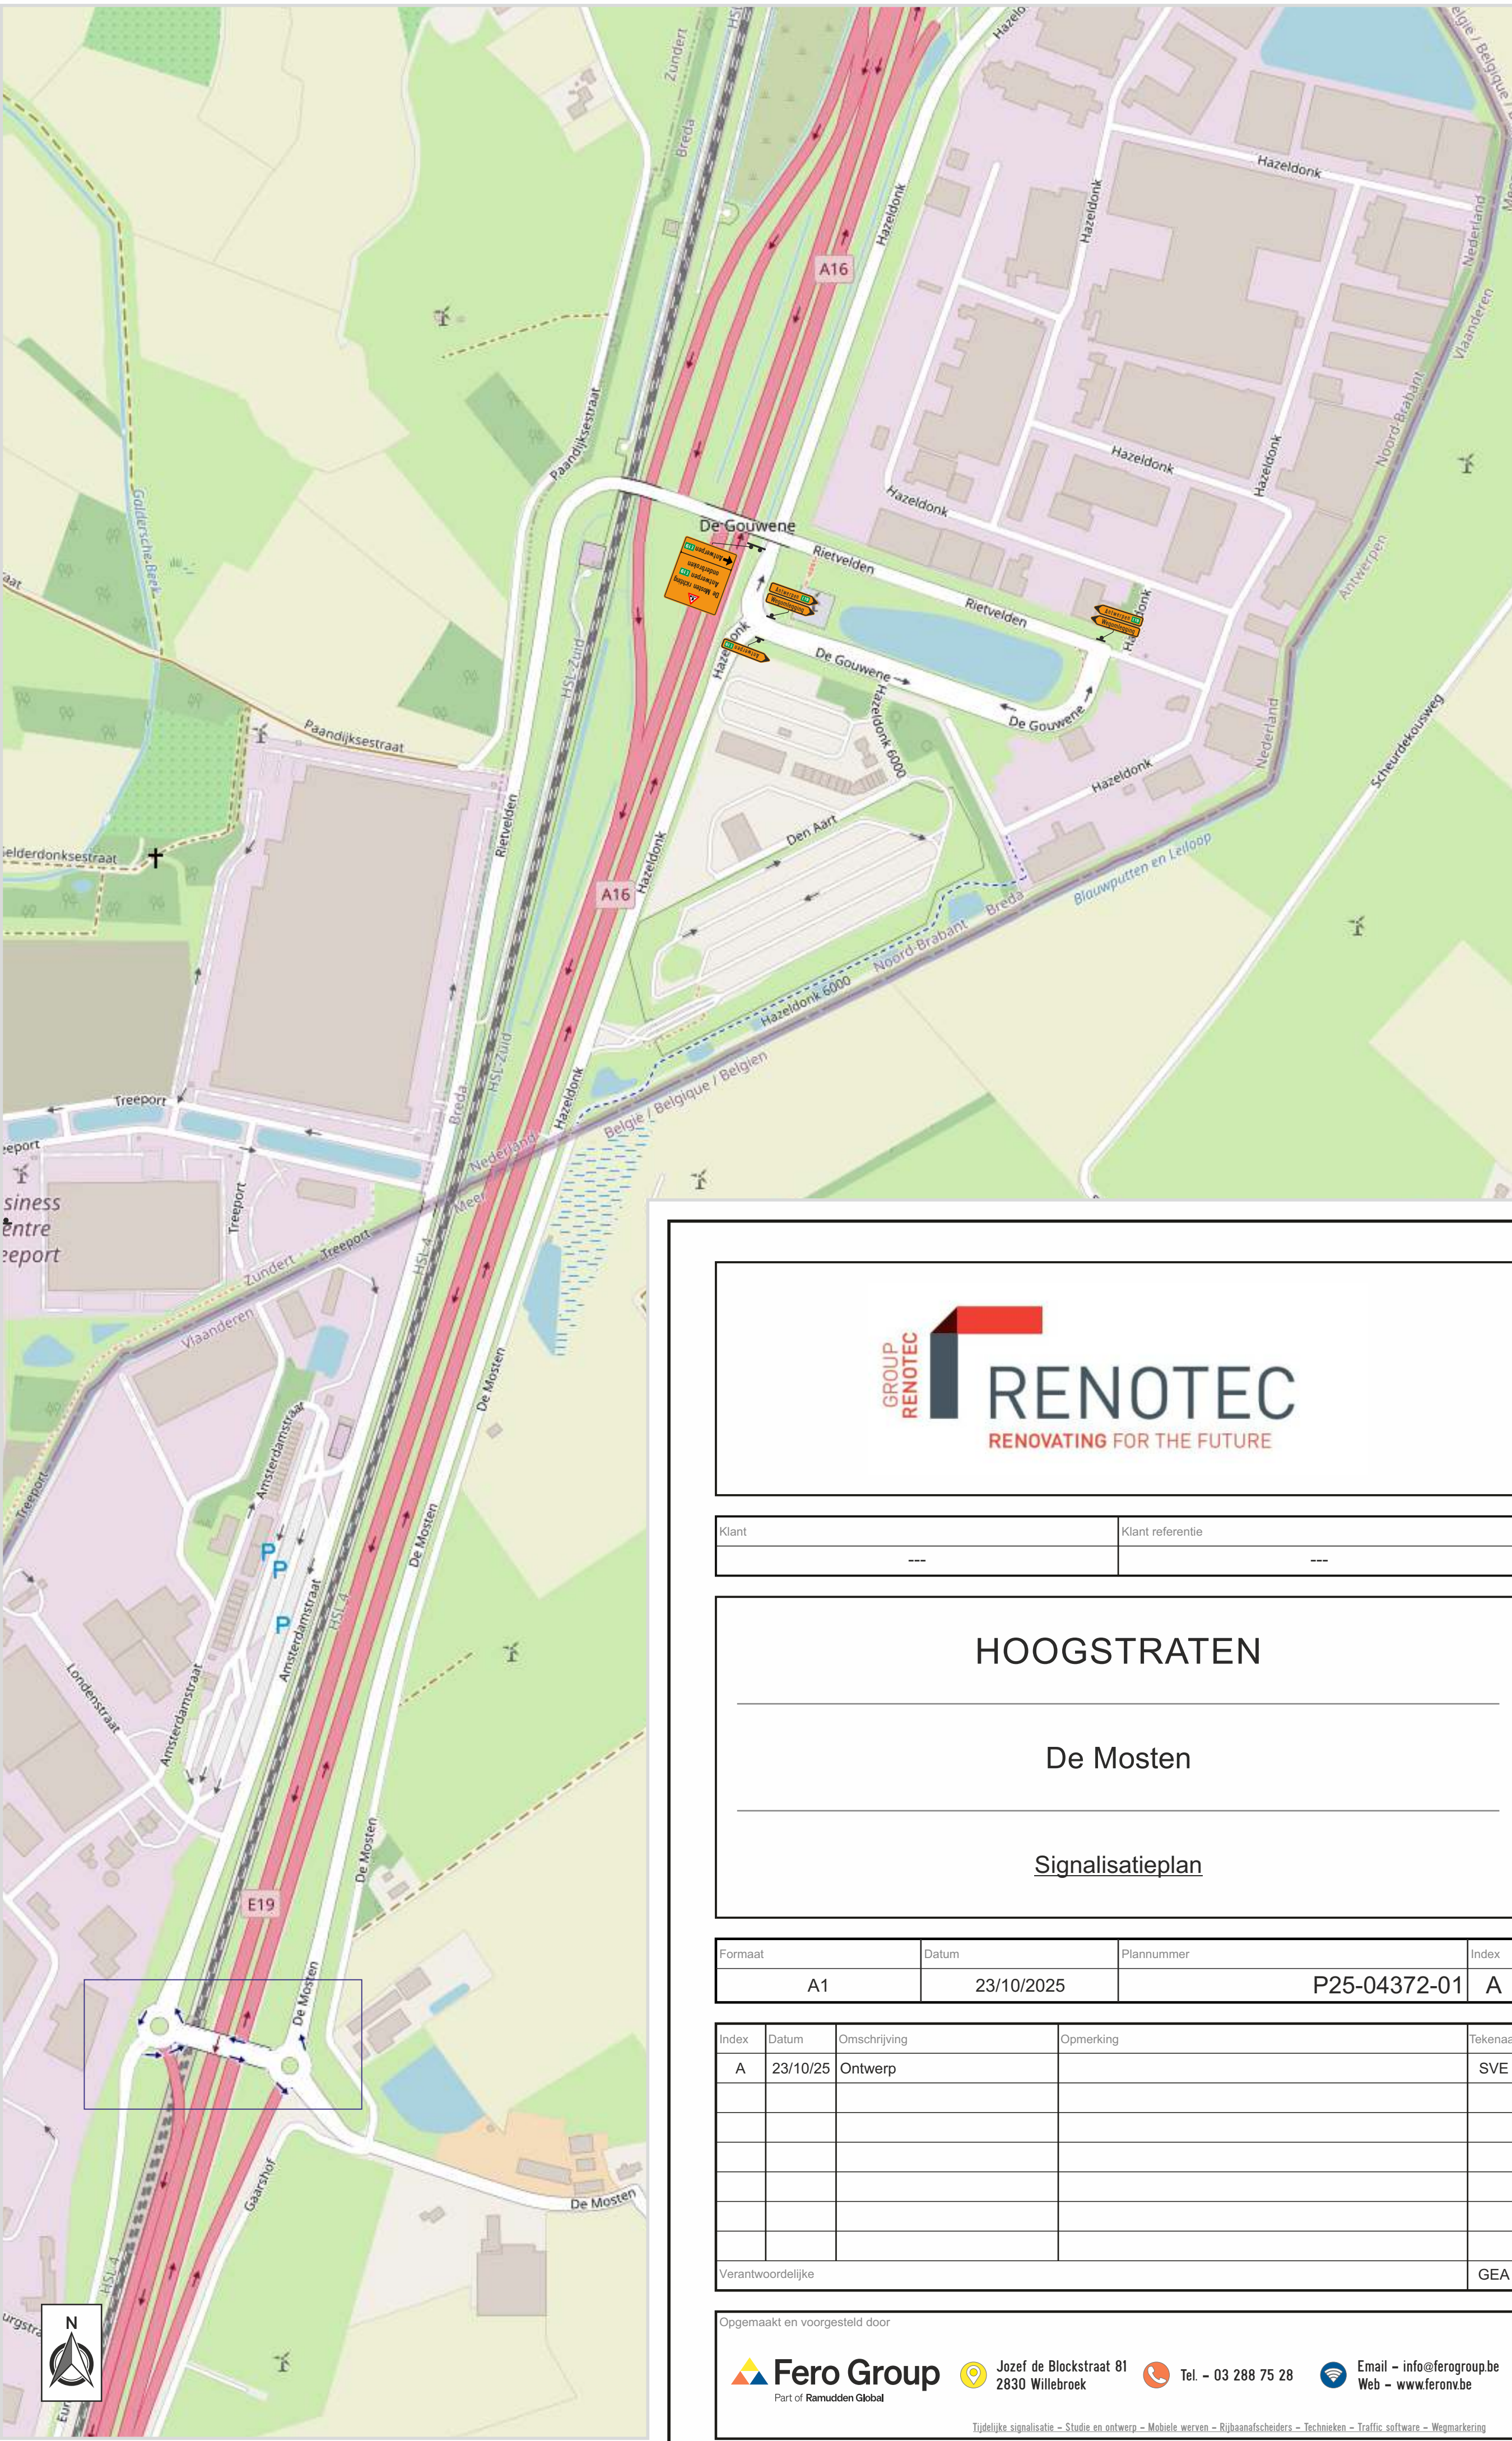


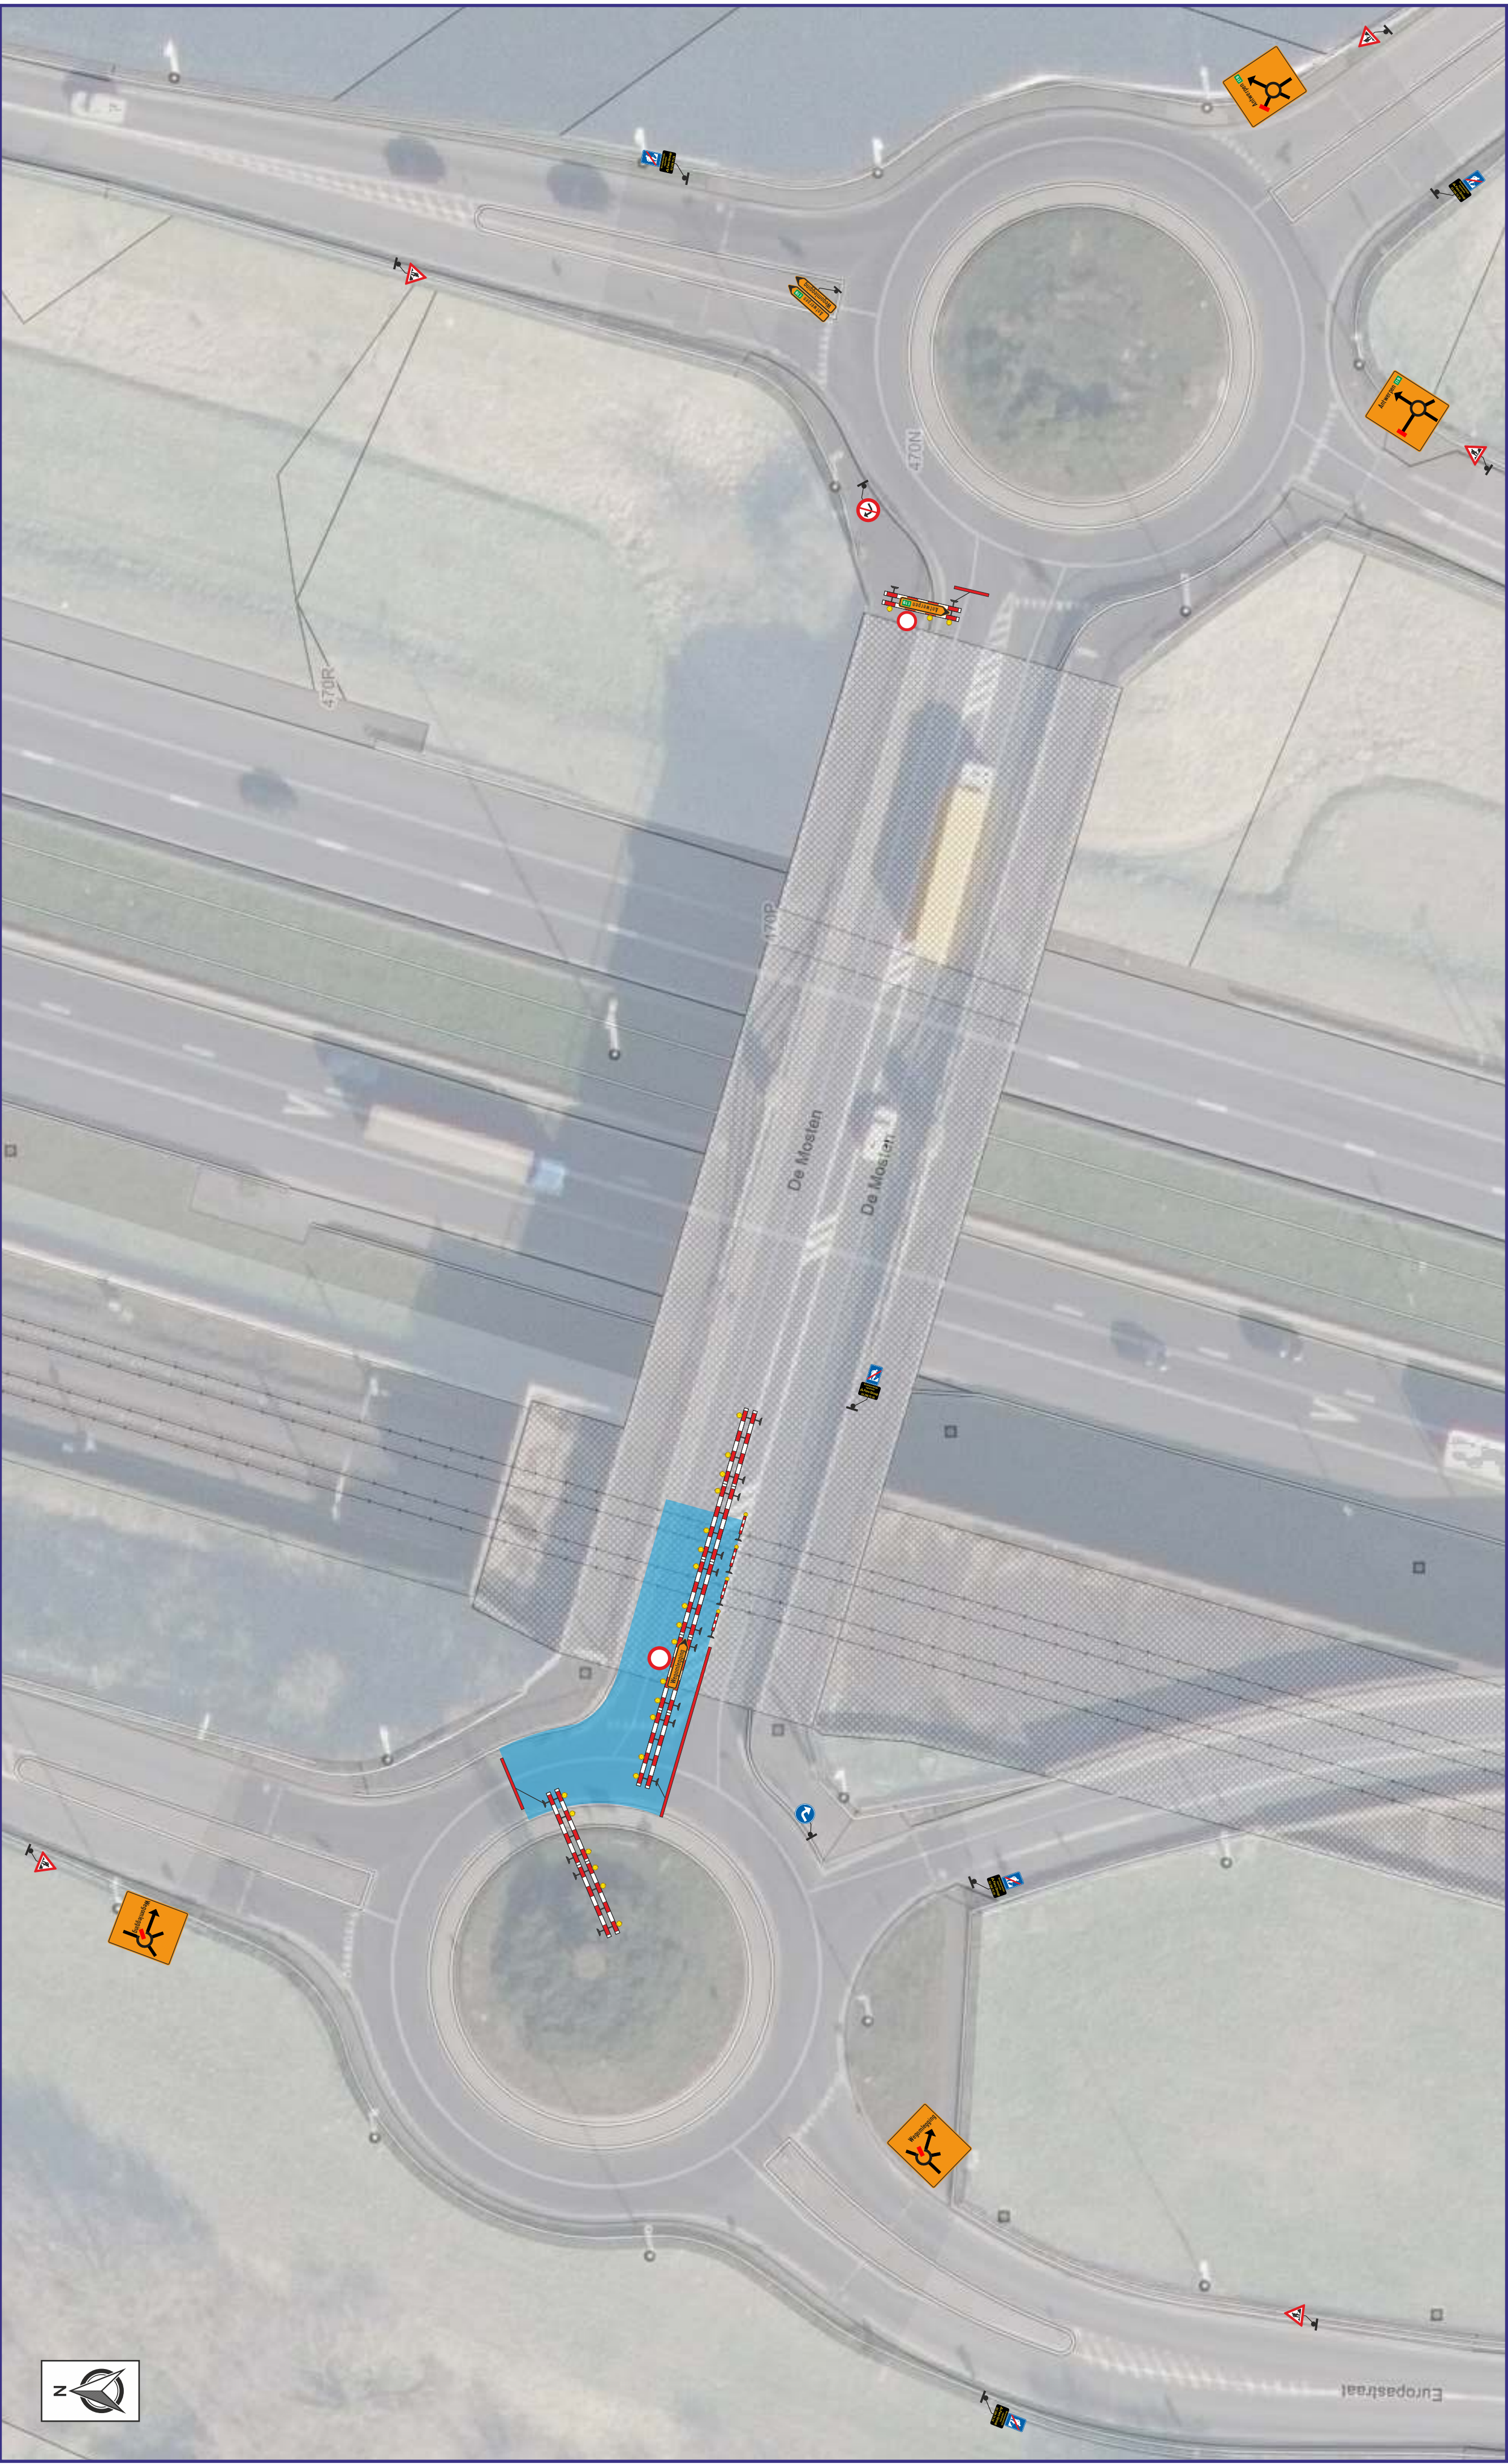

|       |                  |
|-------|------------------|
| Klant | Klant referentie |
| ---   | ---              |

# HOOGSTRATEN

De Mosten

Signalisatieplan

|         |            |              |       |
|---------|------------|--------------|-------|
| Formaat | Datum      | Plannummer   | Index |
| A1      | 23/10/2025 | P25-04372-01 | A     |

| Index             | Datum    | Omschrijving | Opmerking | Tekenaar |
|-------------------|----------|--------------|-----------|----------|
| A                 | 23/10/25 | Ontwerp      |           | SVE      |
|                   |          |              |           |          |
|                   |          |              |           |          |
|                   |          |              |           |          |
|                   |          |              |           |          |
| Verantwoordelijke |          |              |           | GEA      |

Opgemaakt en voorgesteld door

**Fero Group**  
Part of Ramudden Global

Jozef de Blockstraat 81  
2830 Willebroek

Tel. - 03 288 75 28

Email - info@ferogroup.be  
Web - www.feronvbe