


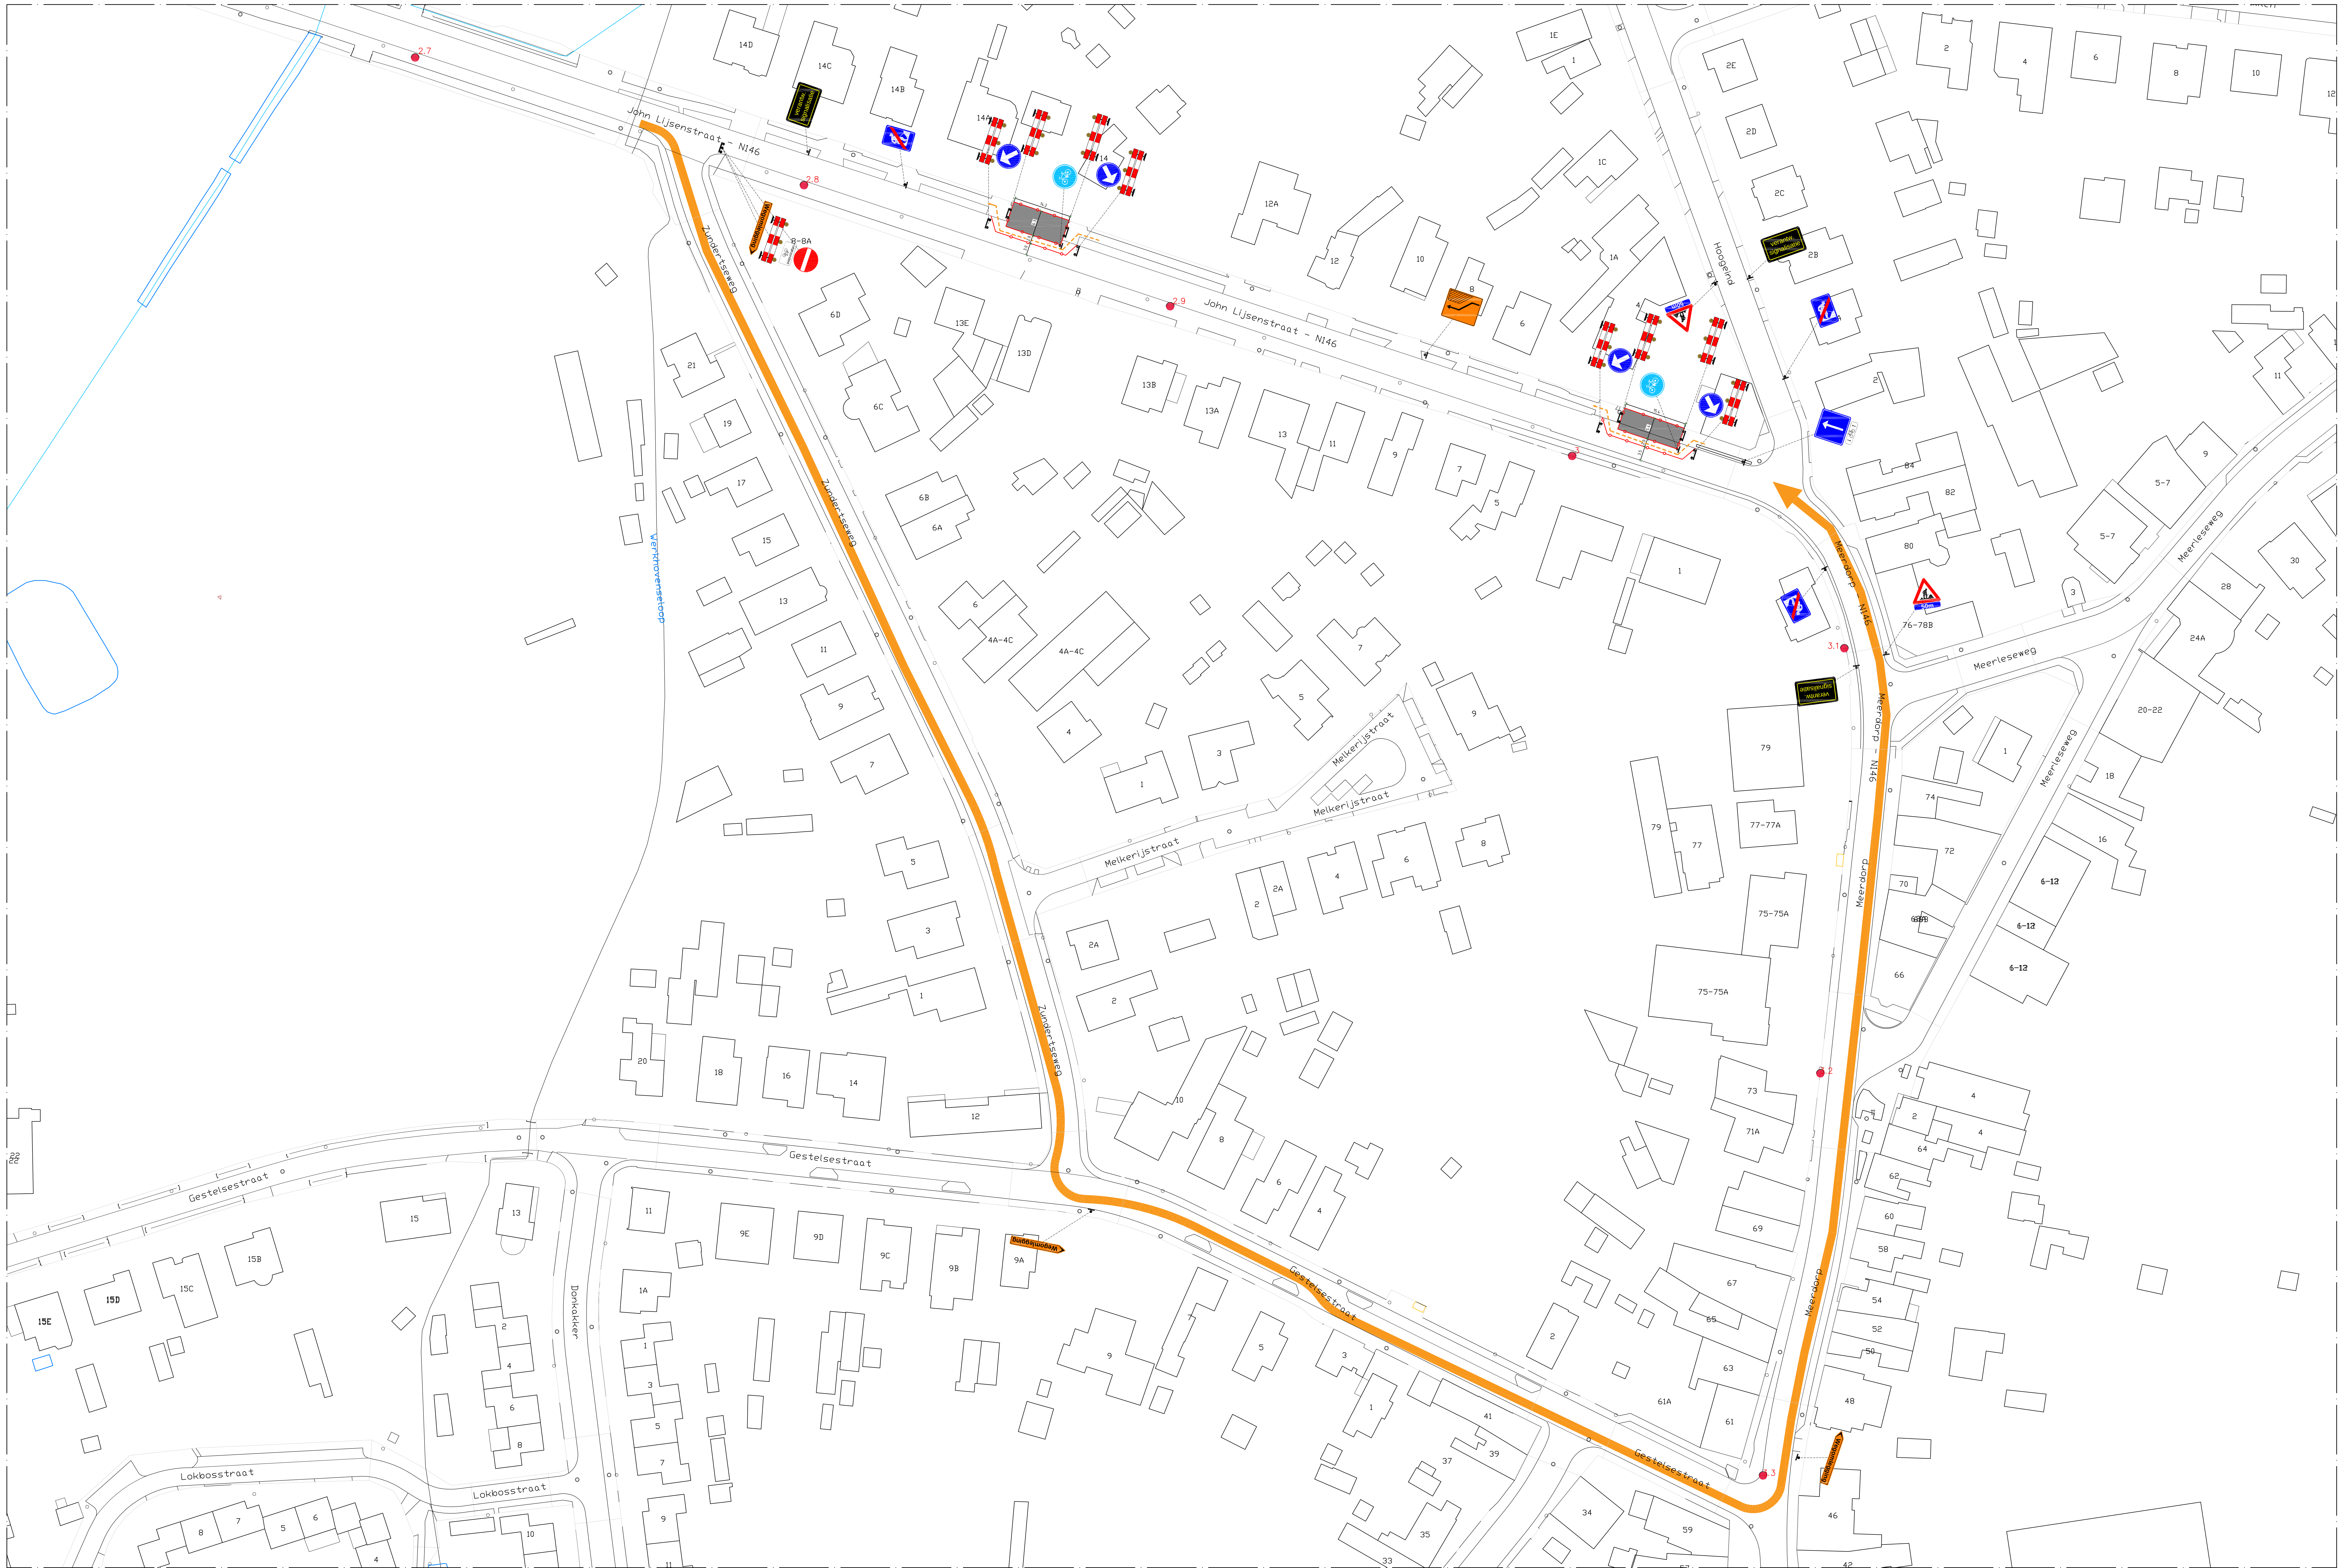

LEGENDE

Soldaten met 5m spatie

Werfzone

Aannemer

NETWORKS - INFRA

Centrum Zuid 2020 - B-3030 Kluizenlaan-Heikhuizen
Tel: +32 (0)11 54 78 11 - Fax: +32 (0)11 54 78 13

Wyre

Liersesteenweg 4
2800 Mechelen

Project: sw25152466

Aanleg van Telecomleiding

TNT241936

WBS: R.048370-100

Locatie: 2321 Hoogstraten

REV	DATUM	TEK	WIJZIGING	SIGNALISATIEPLAN	FORMAAT DIN A4
D	22/5/2025	TW	Aanpassing na opmerkingen	FASE 17	FOLIO:
C	28/4/2025	TW	Aanpassing na opmerkingen	TNT241936G-D	17
B	23/4/2025	TW	Aanpassing na opmerkingen		
A	1/4/2025	AJ	Signalisatieaanvraag		SCHAAL 1/500