


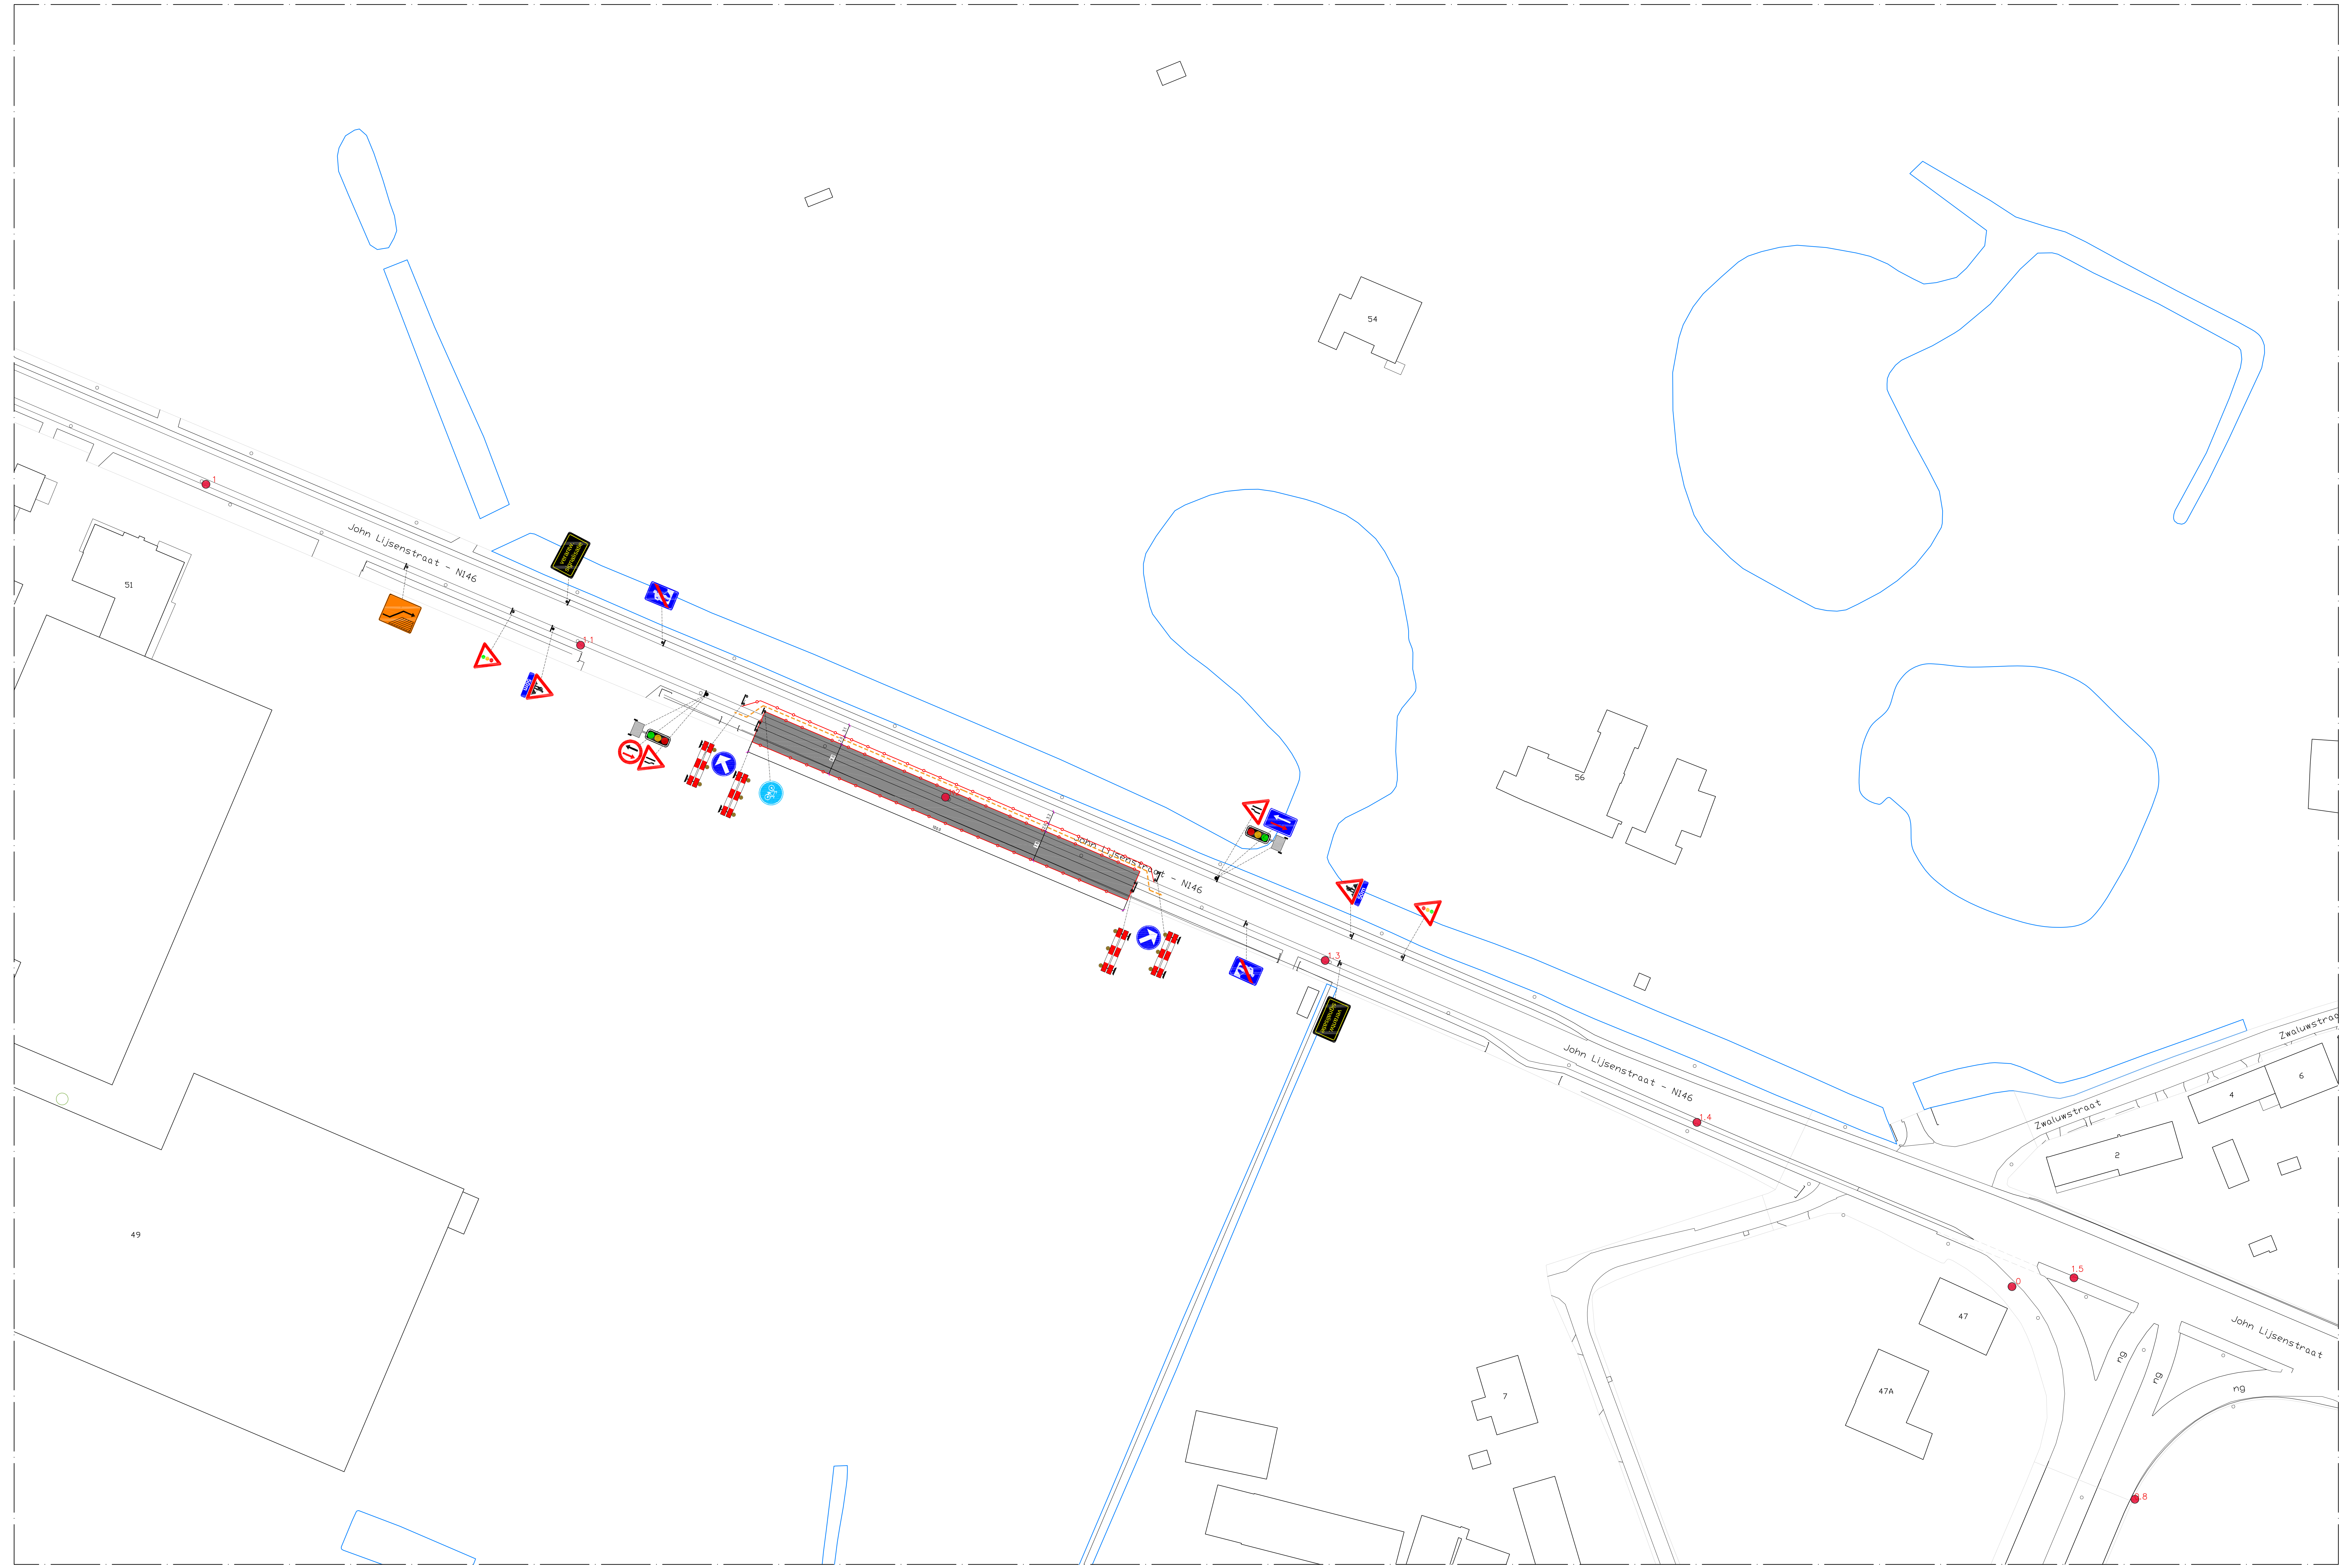

LEGENDE

 Soldaten met 5m spatie

 Werfzone

Aannemer


EQUANS

NETWORKS - INFRA
Centrum Zuid 2022 - B-3530 Klufteren-Heikhem
Tel: +32 (0)11 61 78 11 - Fax: +32 (0)11 61 78 13

wyre

Wyre
Liersesteenweg 4
2000 Mechelen

Project: sw25152466
Aanleg van Telecomleiding
TNT241936
WBS: R-048370-100
Locatie: 2321 Hoogstraten

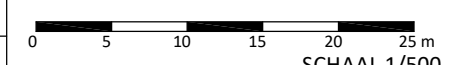REV		DATUM	TEK	WIJZIGING	SIGNALISATIEPLAN	
					FASE 4	FORMAAT: DYN AD
C		28/4/2025	TW	Aanpassing na opmerkingen	PLANNUMMER:	FOLIO:
B		23/4/2025	TW	Aanpassing na opmerkingen	TNT241936B-G-C	4
A		1/4/2025	AJ	Signalisatieaanvraag		
						SCHAAL: 1/500