


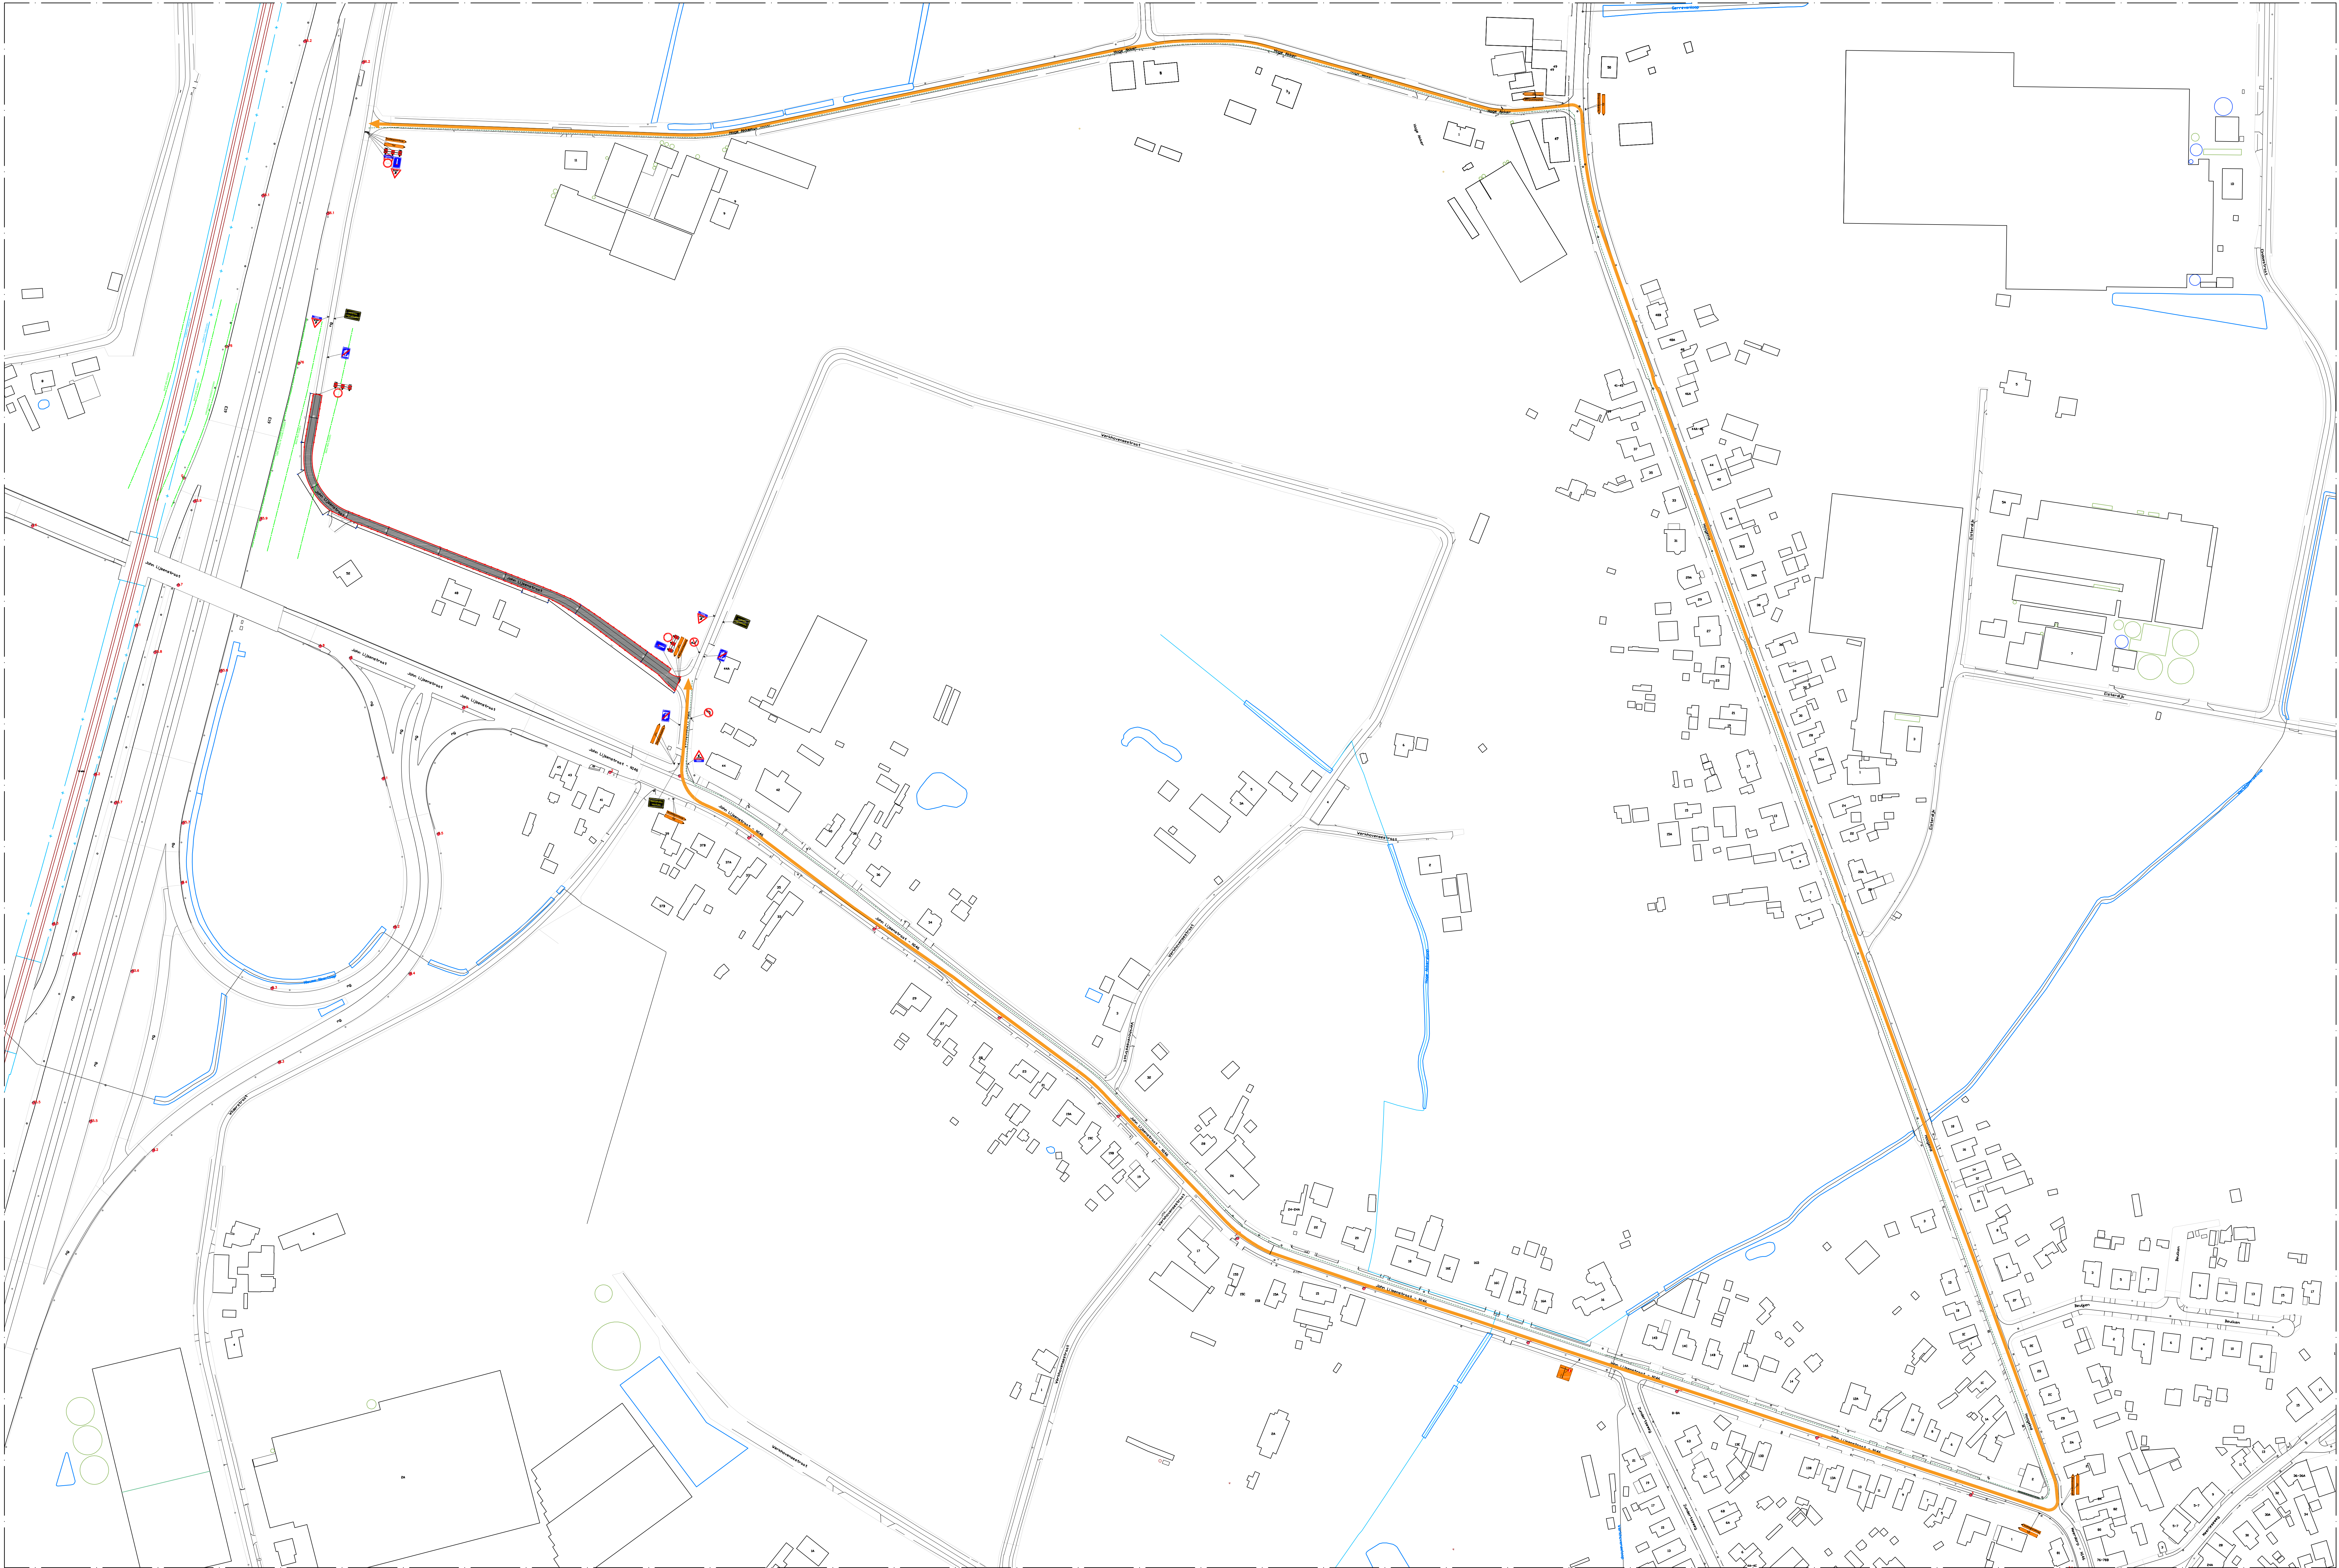

**LEGENDE**

Soldaten met 5m spatie

Werfzone

Aannemer

**EQUANS**

NETWORKS - INFRA  
Centrum Zuid 2020 - B-3530 Kluizen-Heikhem  
Tel: +32 (0)11 51 78 11 - Fax: +32 (0)11 51 78 13

**wyre**

Wyre  
Liersesteenweg 4  
2800 Mechelen

Project: sw25152466  
Aanleg van Telecomleiding  
TNT241936  
WBS: R-048370-100  
Locatie: 2321 Hoogstraten

| REV | DATUM     | TEK | WIJZIGING                 |
|-----|-----------|-----|---------------------------|
| D   | 22/5/2025 | TW  | Aanpassing na opmerkingen |
| C   | 28/4/2025 | TW  | Aanpassing na opmerkingen |
| B   | 23/4/2025 | TW  | Aanpassing na opmerkingen |
| A   | 1/4/2025  | AJ  | Signalisatieaanvraag      |

**SIGNALISATIEPLAN**

**FASE 8**

PLANNUMMER: TNT241936SG-D  
FOLIO: 8

SCHAL: 1/500