
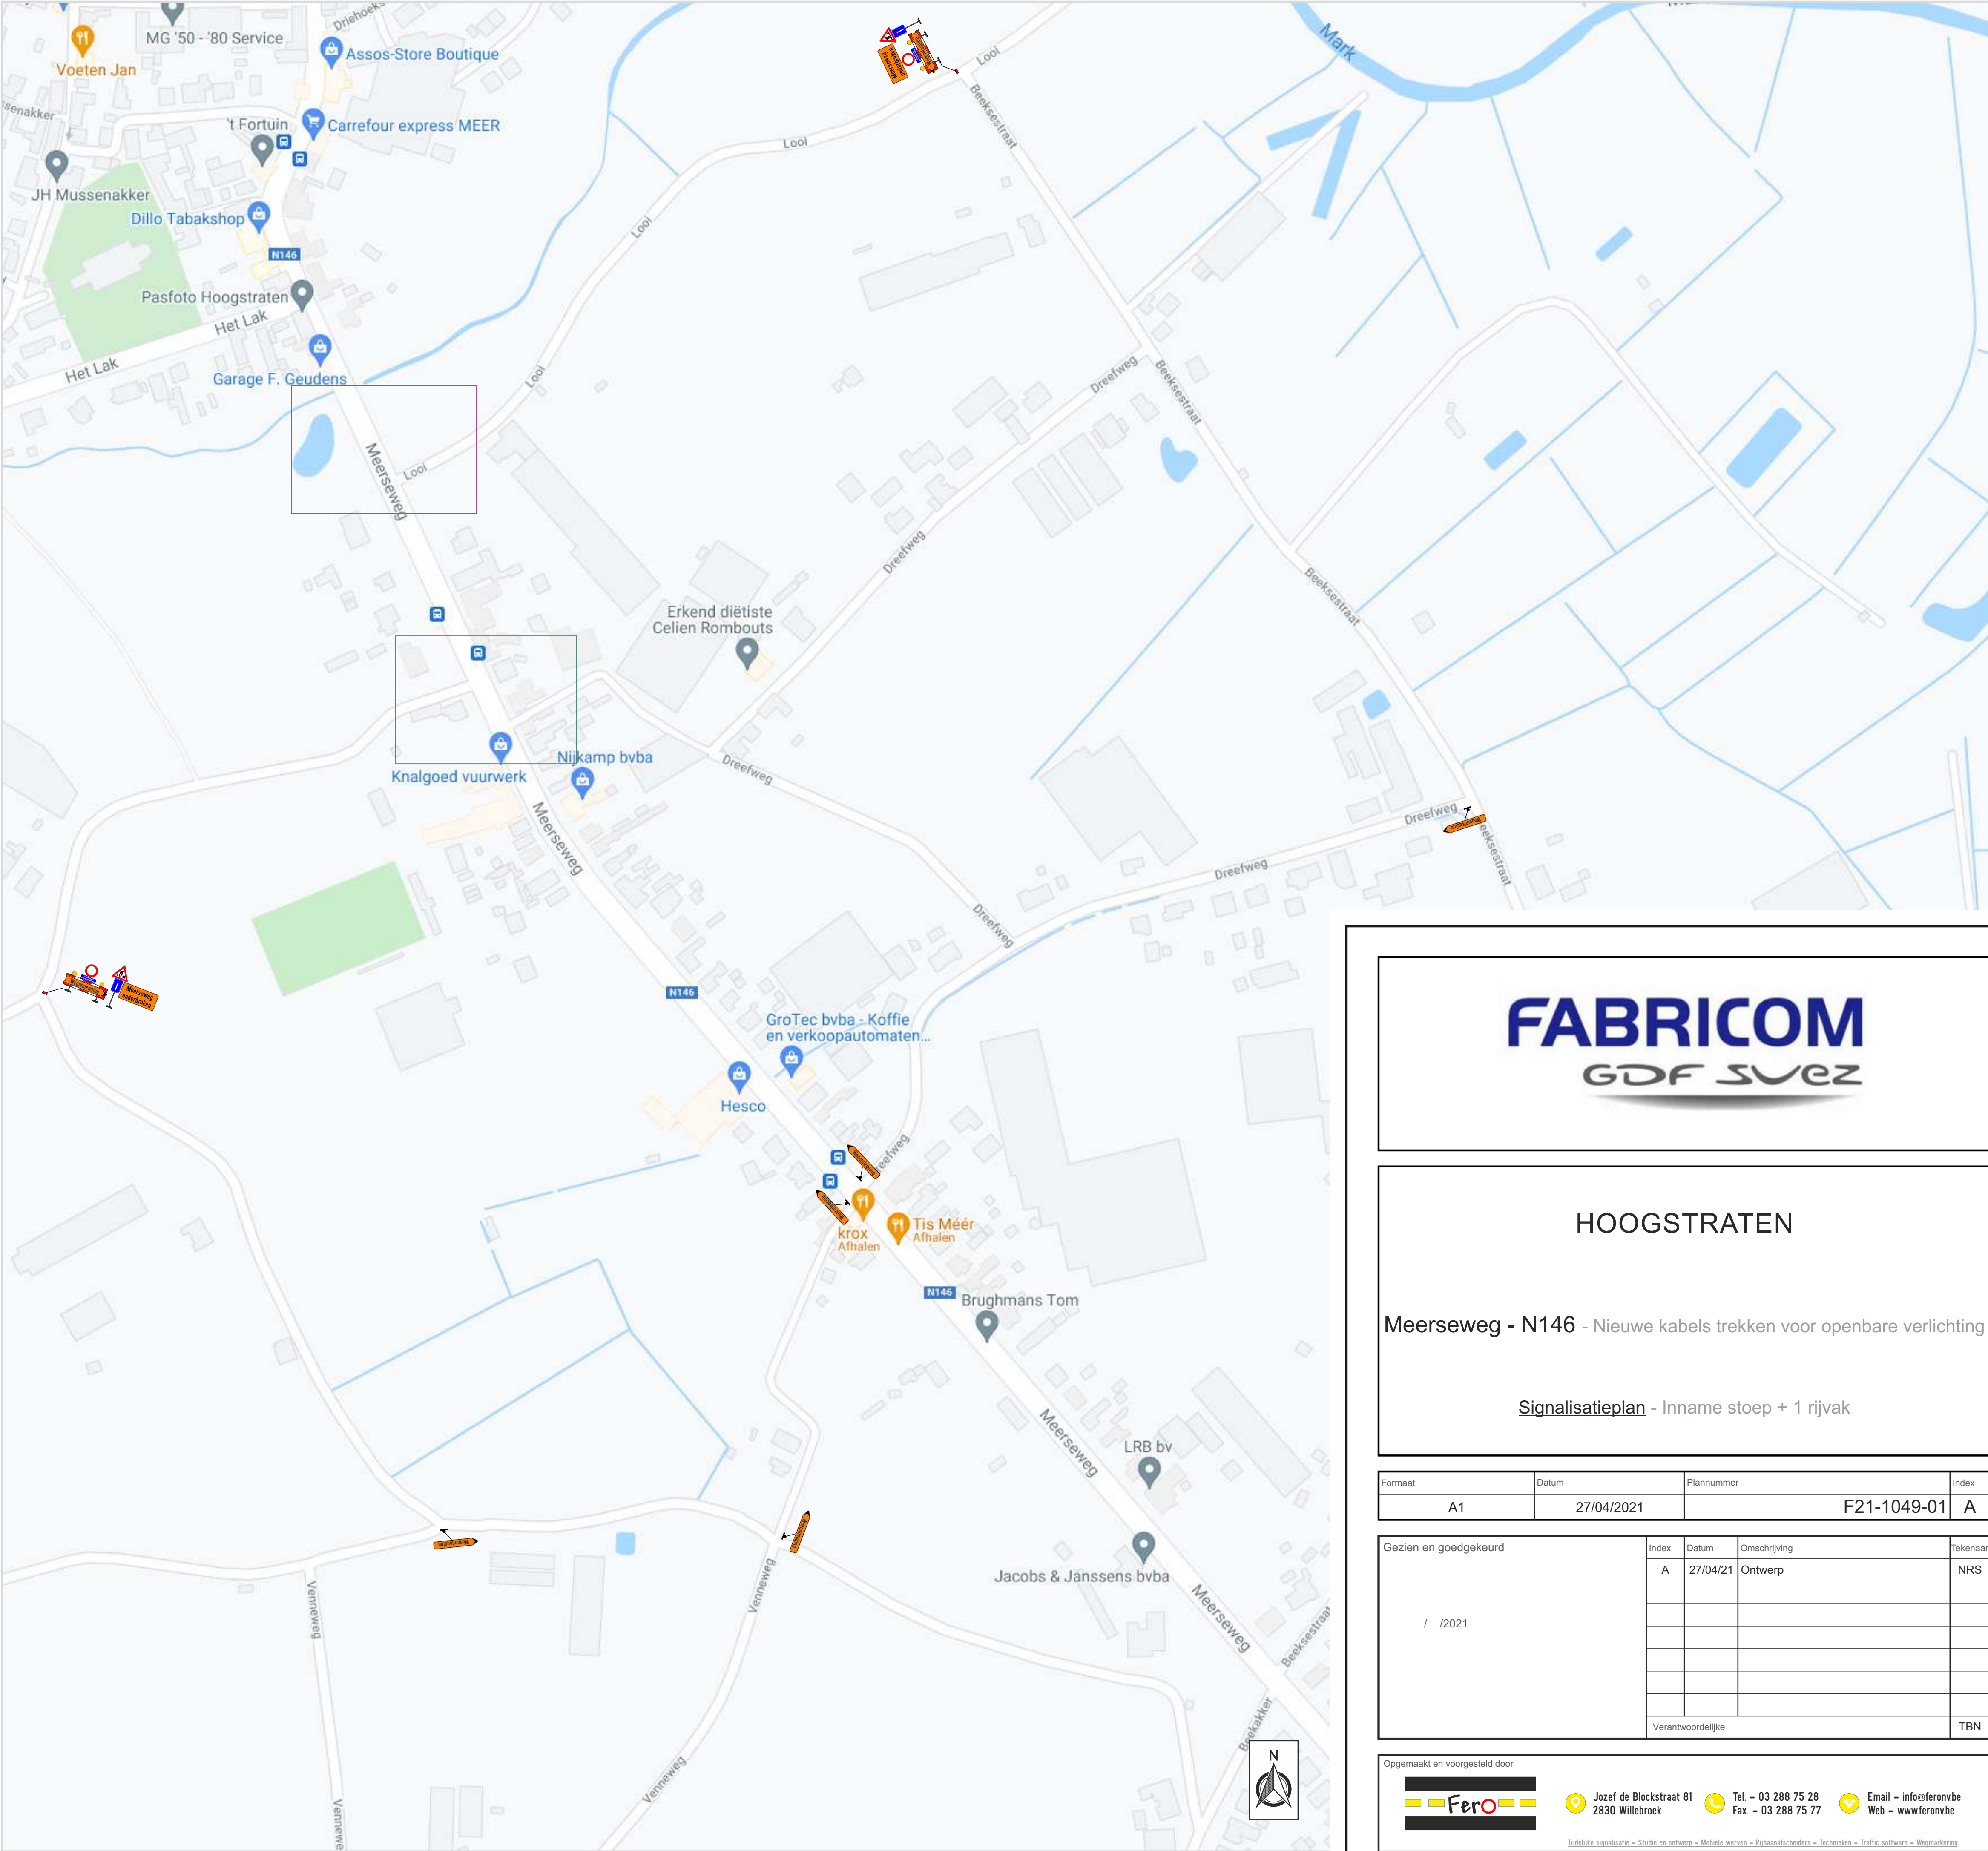
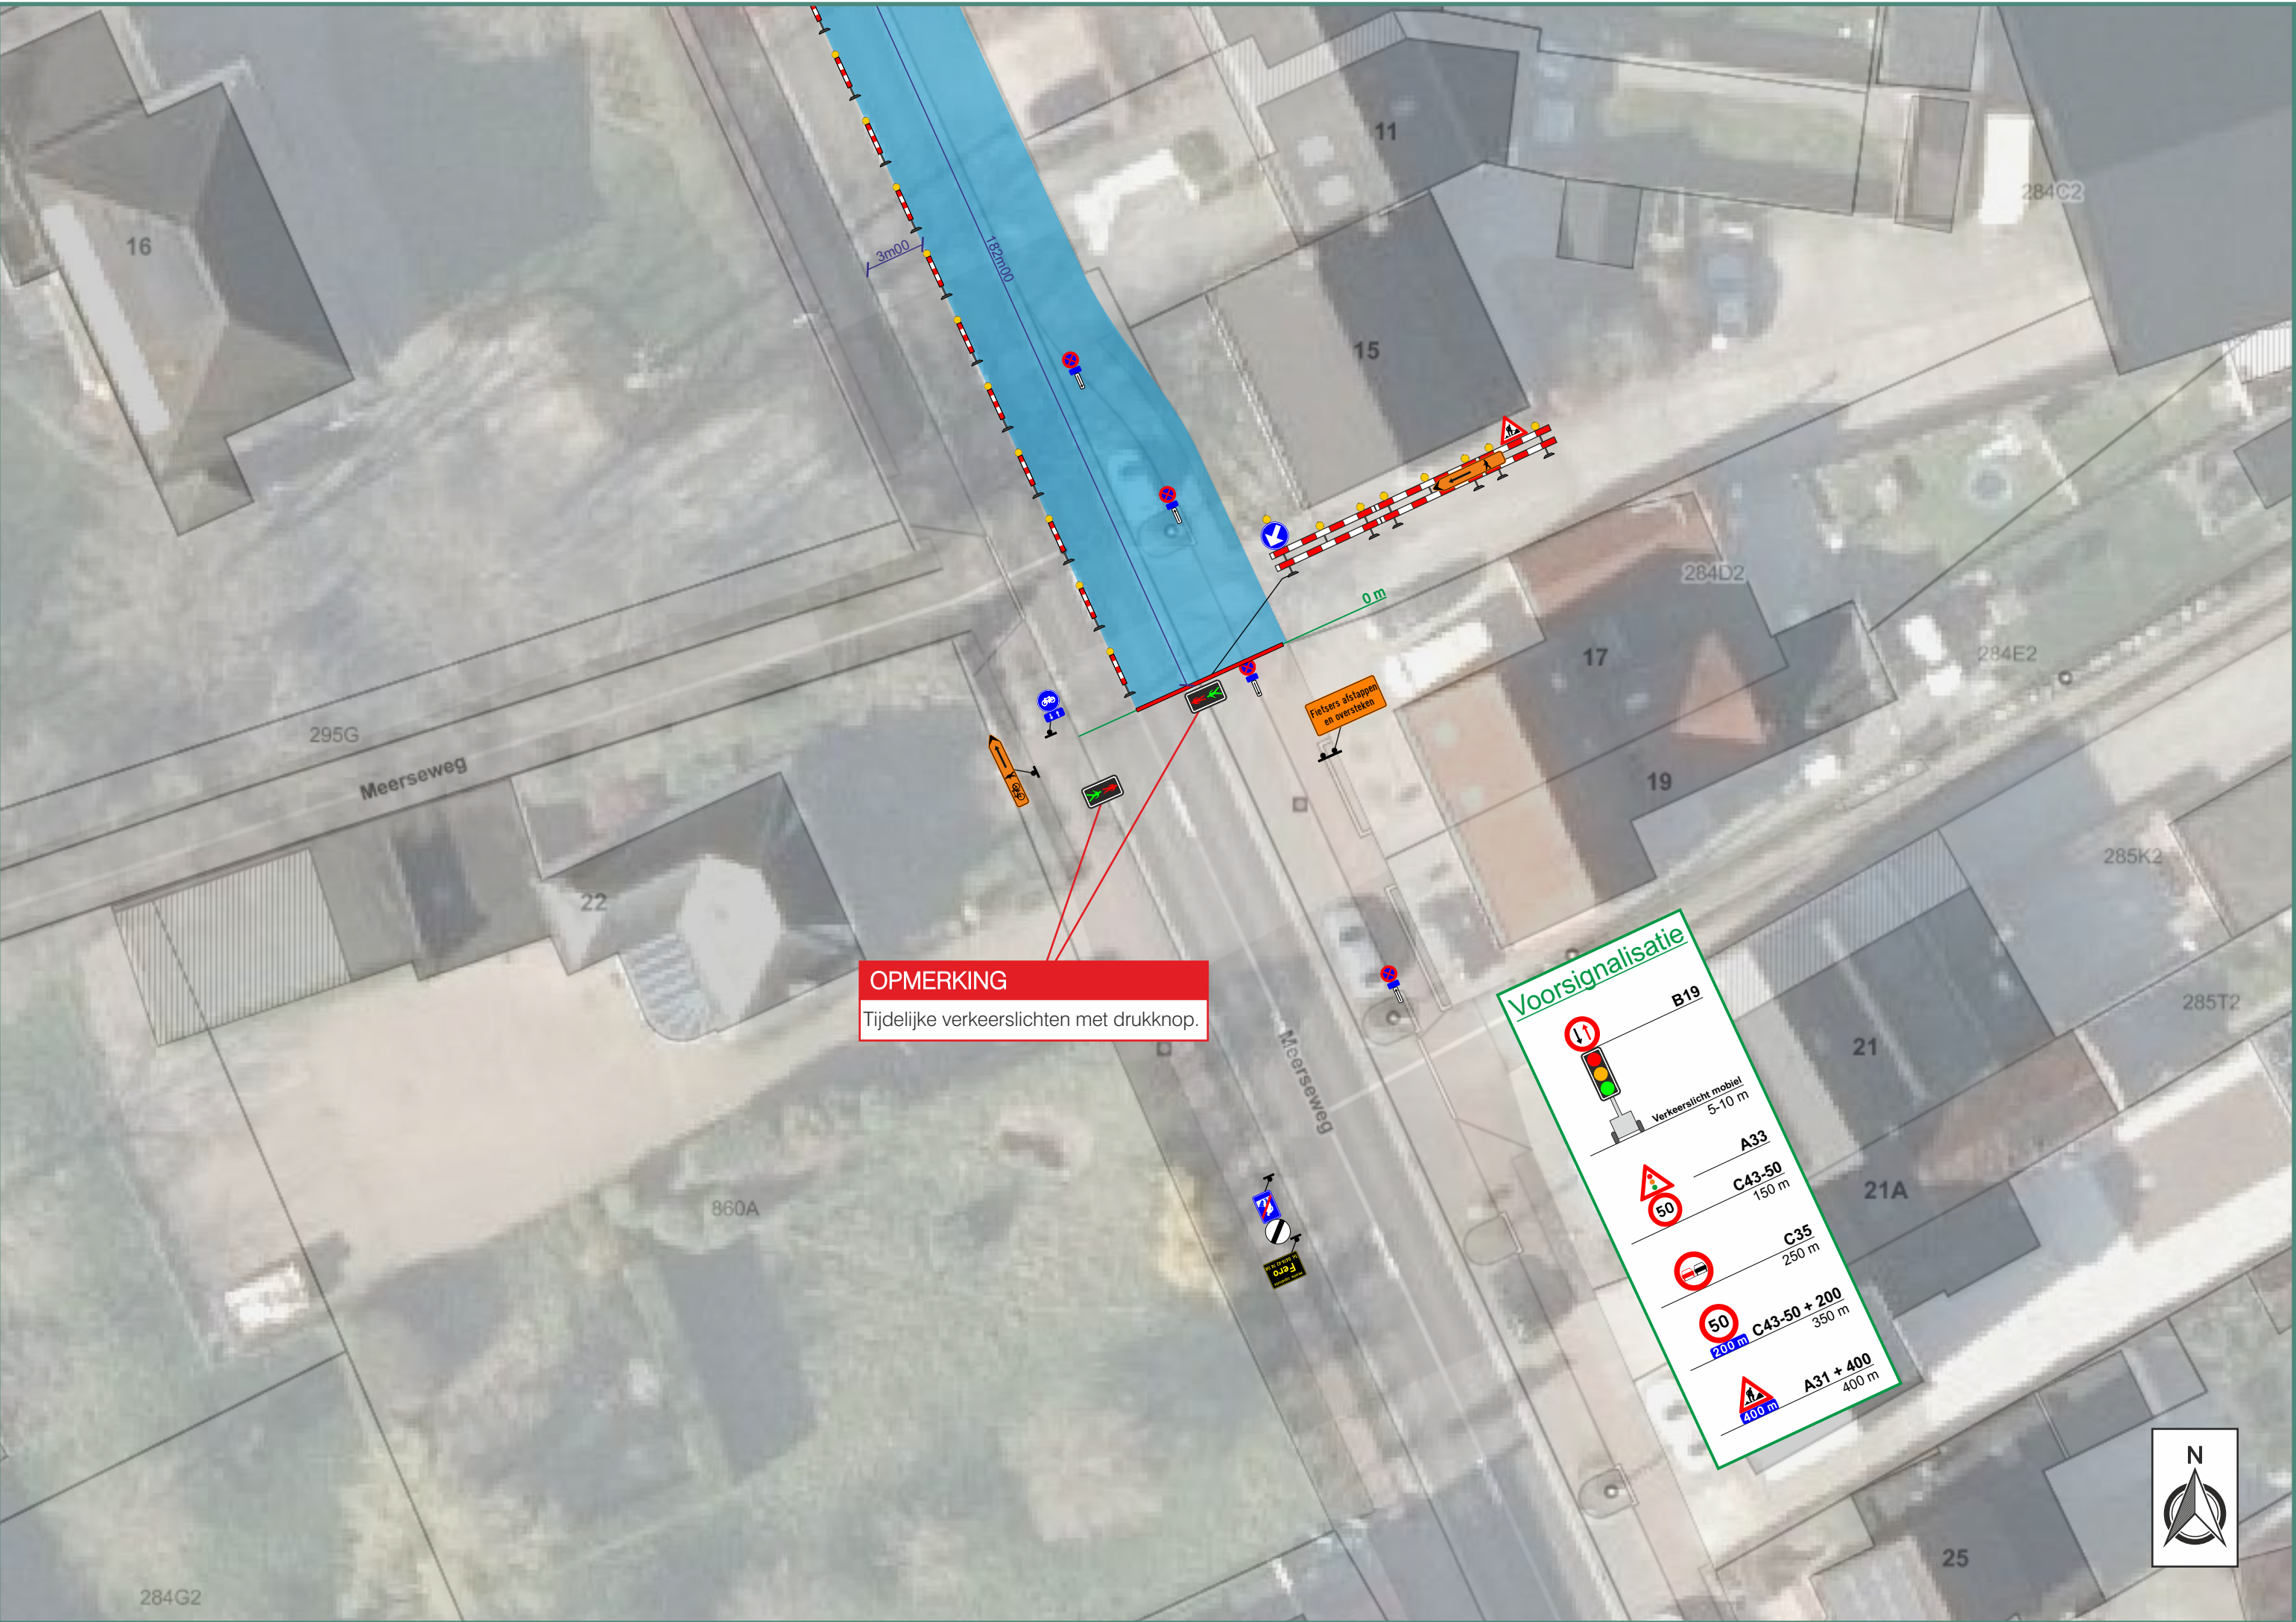


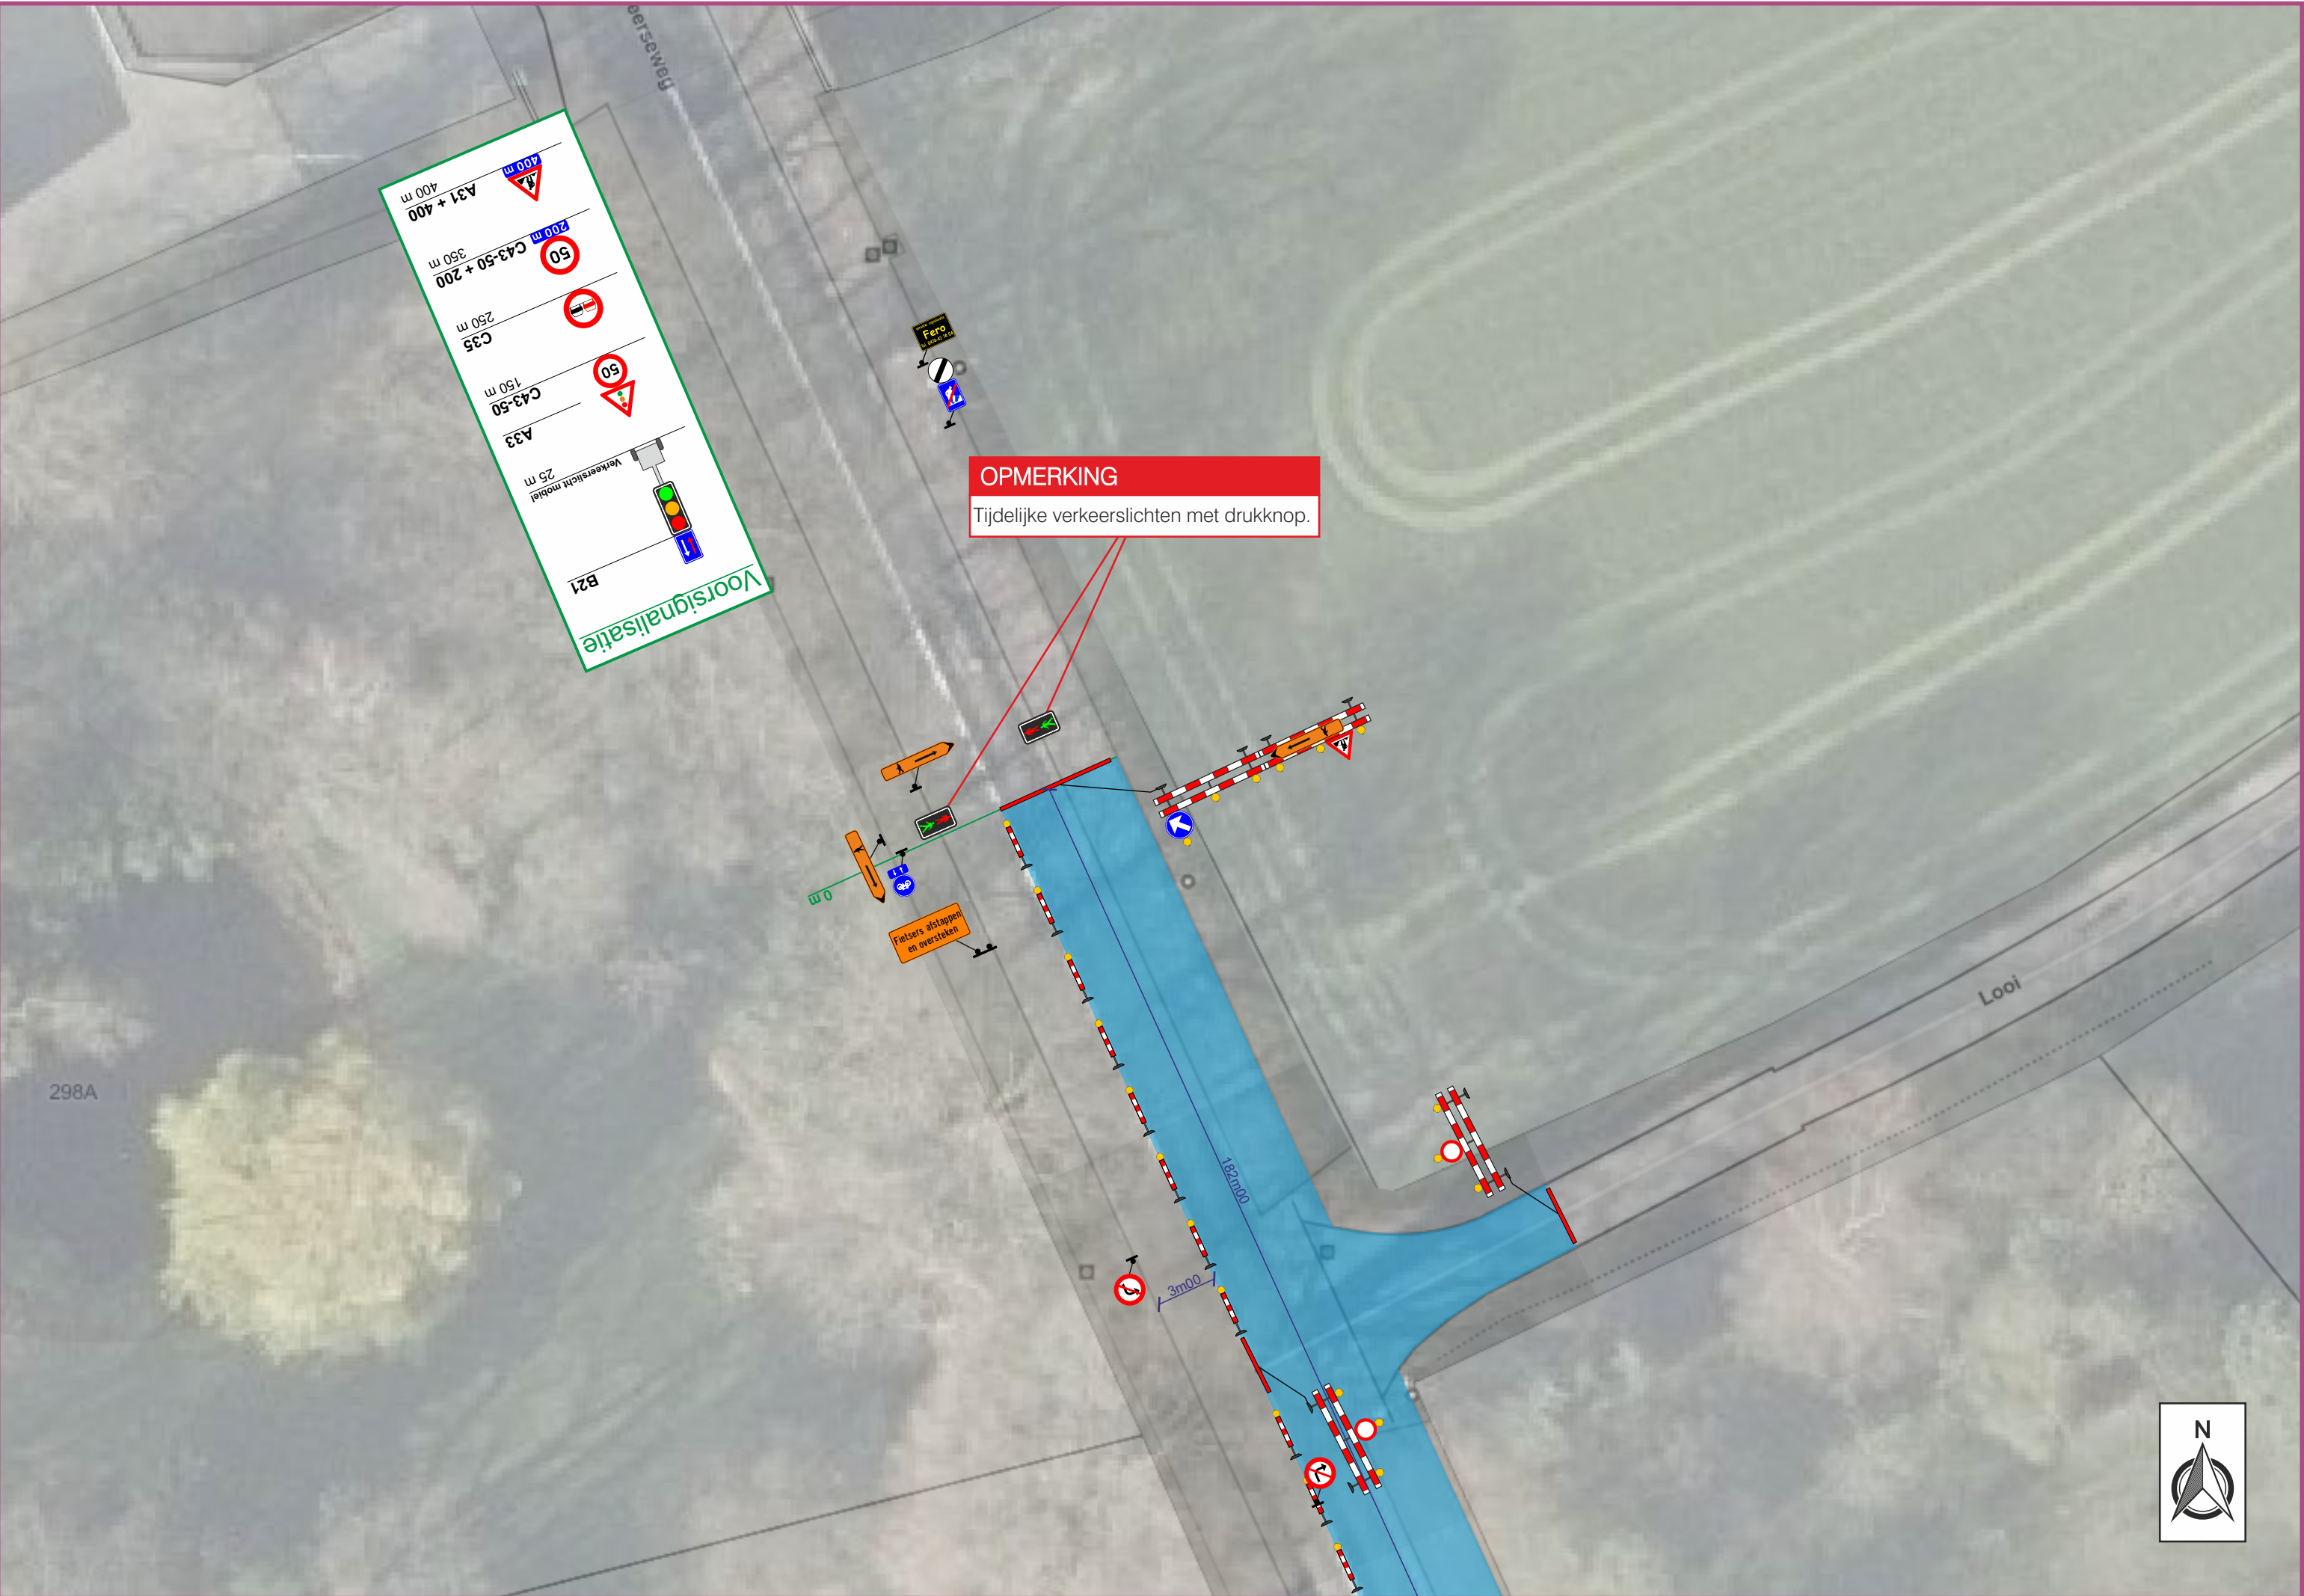

FABRICOM
GDF SVEZ

HOOGSTRATEN

Meerseweg - N146 - Nieuwe kabels trekken voor openbare verlichting

Signalisatieplan - Inname stoep + 1 rijvak

Formaat	Datum	Plannummer	Index
A1	27/04/2021	F21-1049-01	A

Gezien en goedgekeurd	Index	Datum	Omschrijving	Tekenaar
/ /2021	A	27/04/21	Ontwerp	NRS
Verantwoordelijke				TBN

Opgemaakt en voorgesteld door

Jozef de Blockstraat 81
2830 Willebroek

Tel - 03 288 75 28
Fax - 03 288 75 77

Email - info@feronvb
Web - www.feronvb

Tijdelijke signalisatie - Studie en ontwerp - Mobiele werkbare - Rijbaanmarkeringen - Techniek - Traffic software - Wegmarkering