


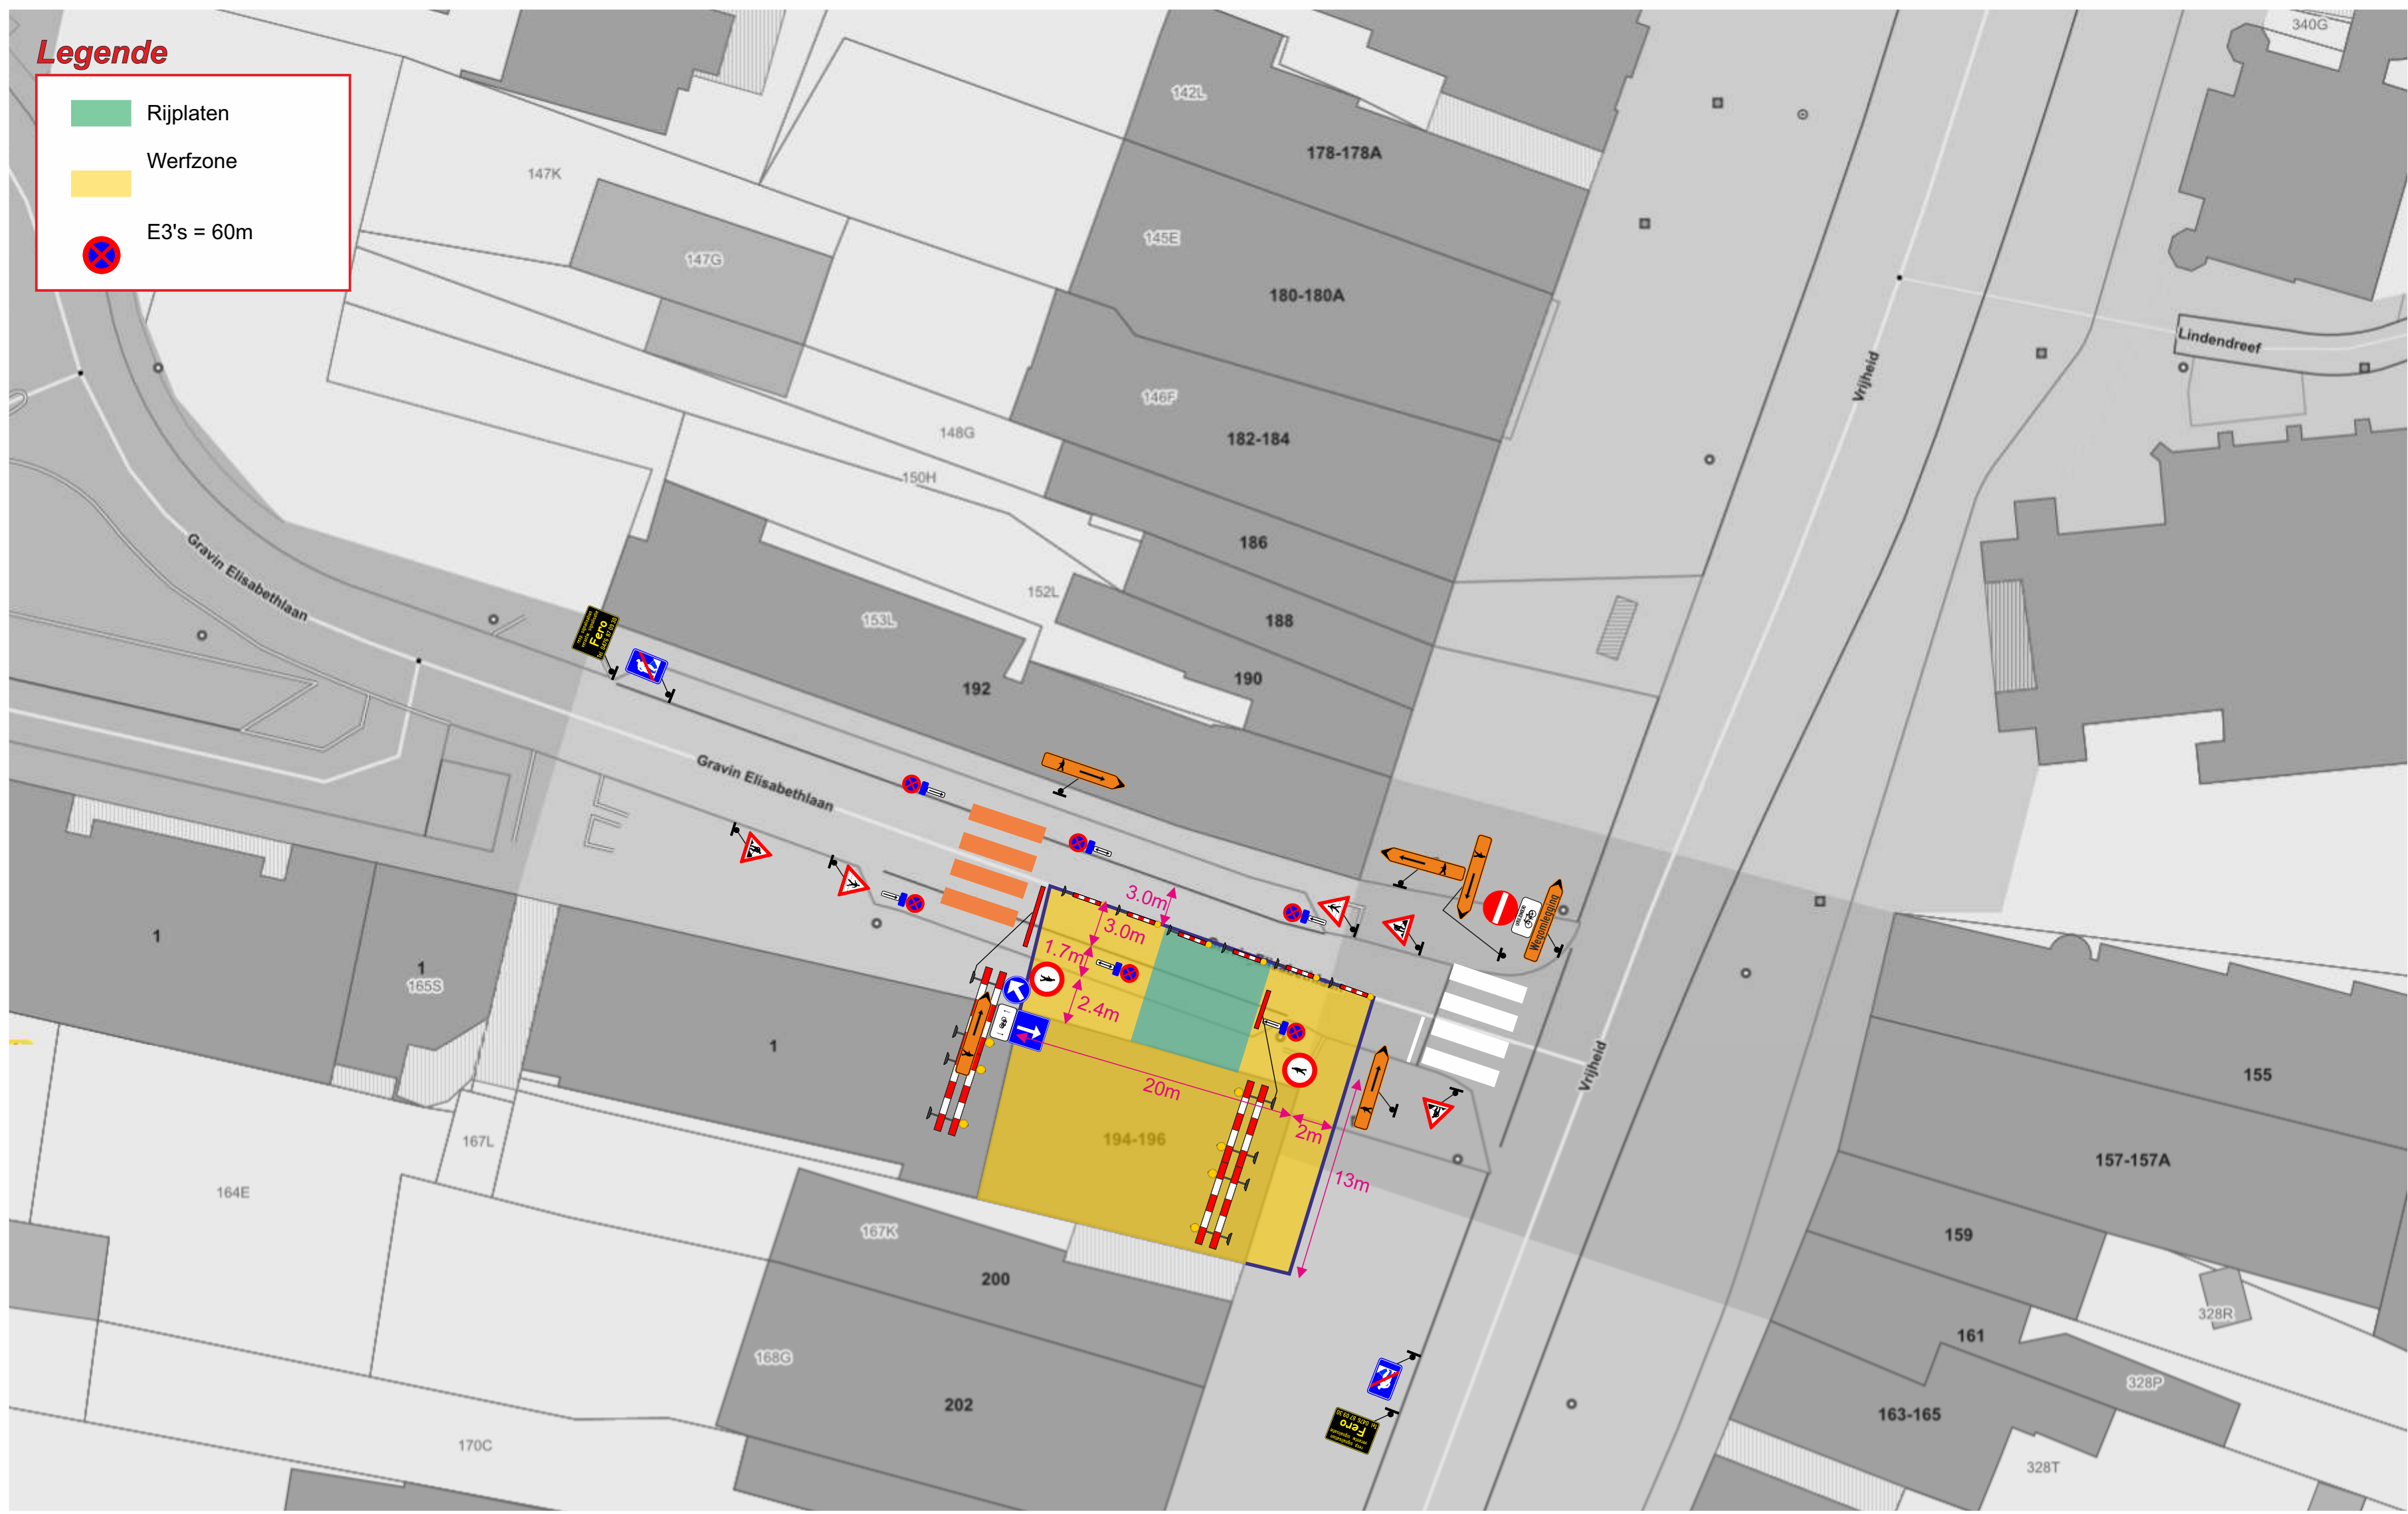



Hoogstraten

Gravin Elisabethlaan

Signalisatieplan

Formaat	Datum	Plannummer	Index
A1	07/01/2021	F21-3066-02	B

Gezien en goedgekeurd	Index	Datum	Omschrijving	Tekenaar
	A	03/01/22	Ontwerp	GVN
	B	07/01/22	Aanpassingen	GVN
Verantwoordelijke				TBN

Opgemaakt en voorgesteld door



Jozef de Blockstraat 81
2830 Willebroek

Tel - 03 288 75 28
Fax - 03 288 75 77

Email - info@feronvb
Web - www.feronvb

Tijdelijke signalisatie - Studio en ontwerp - Mobiele werven - Rijbaanmarkeringen - Technici - Traffic software - Wegmarkering