
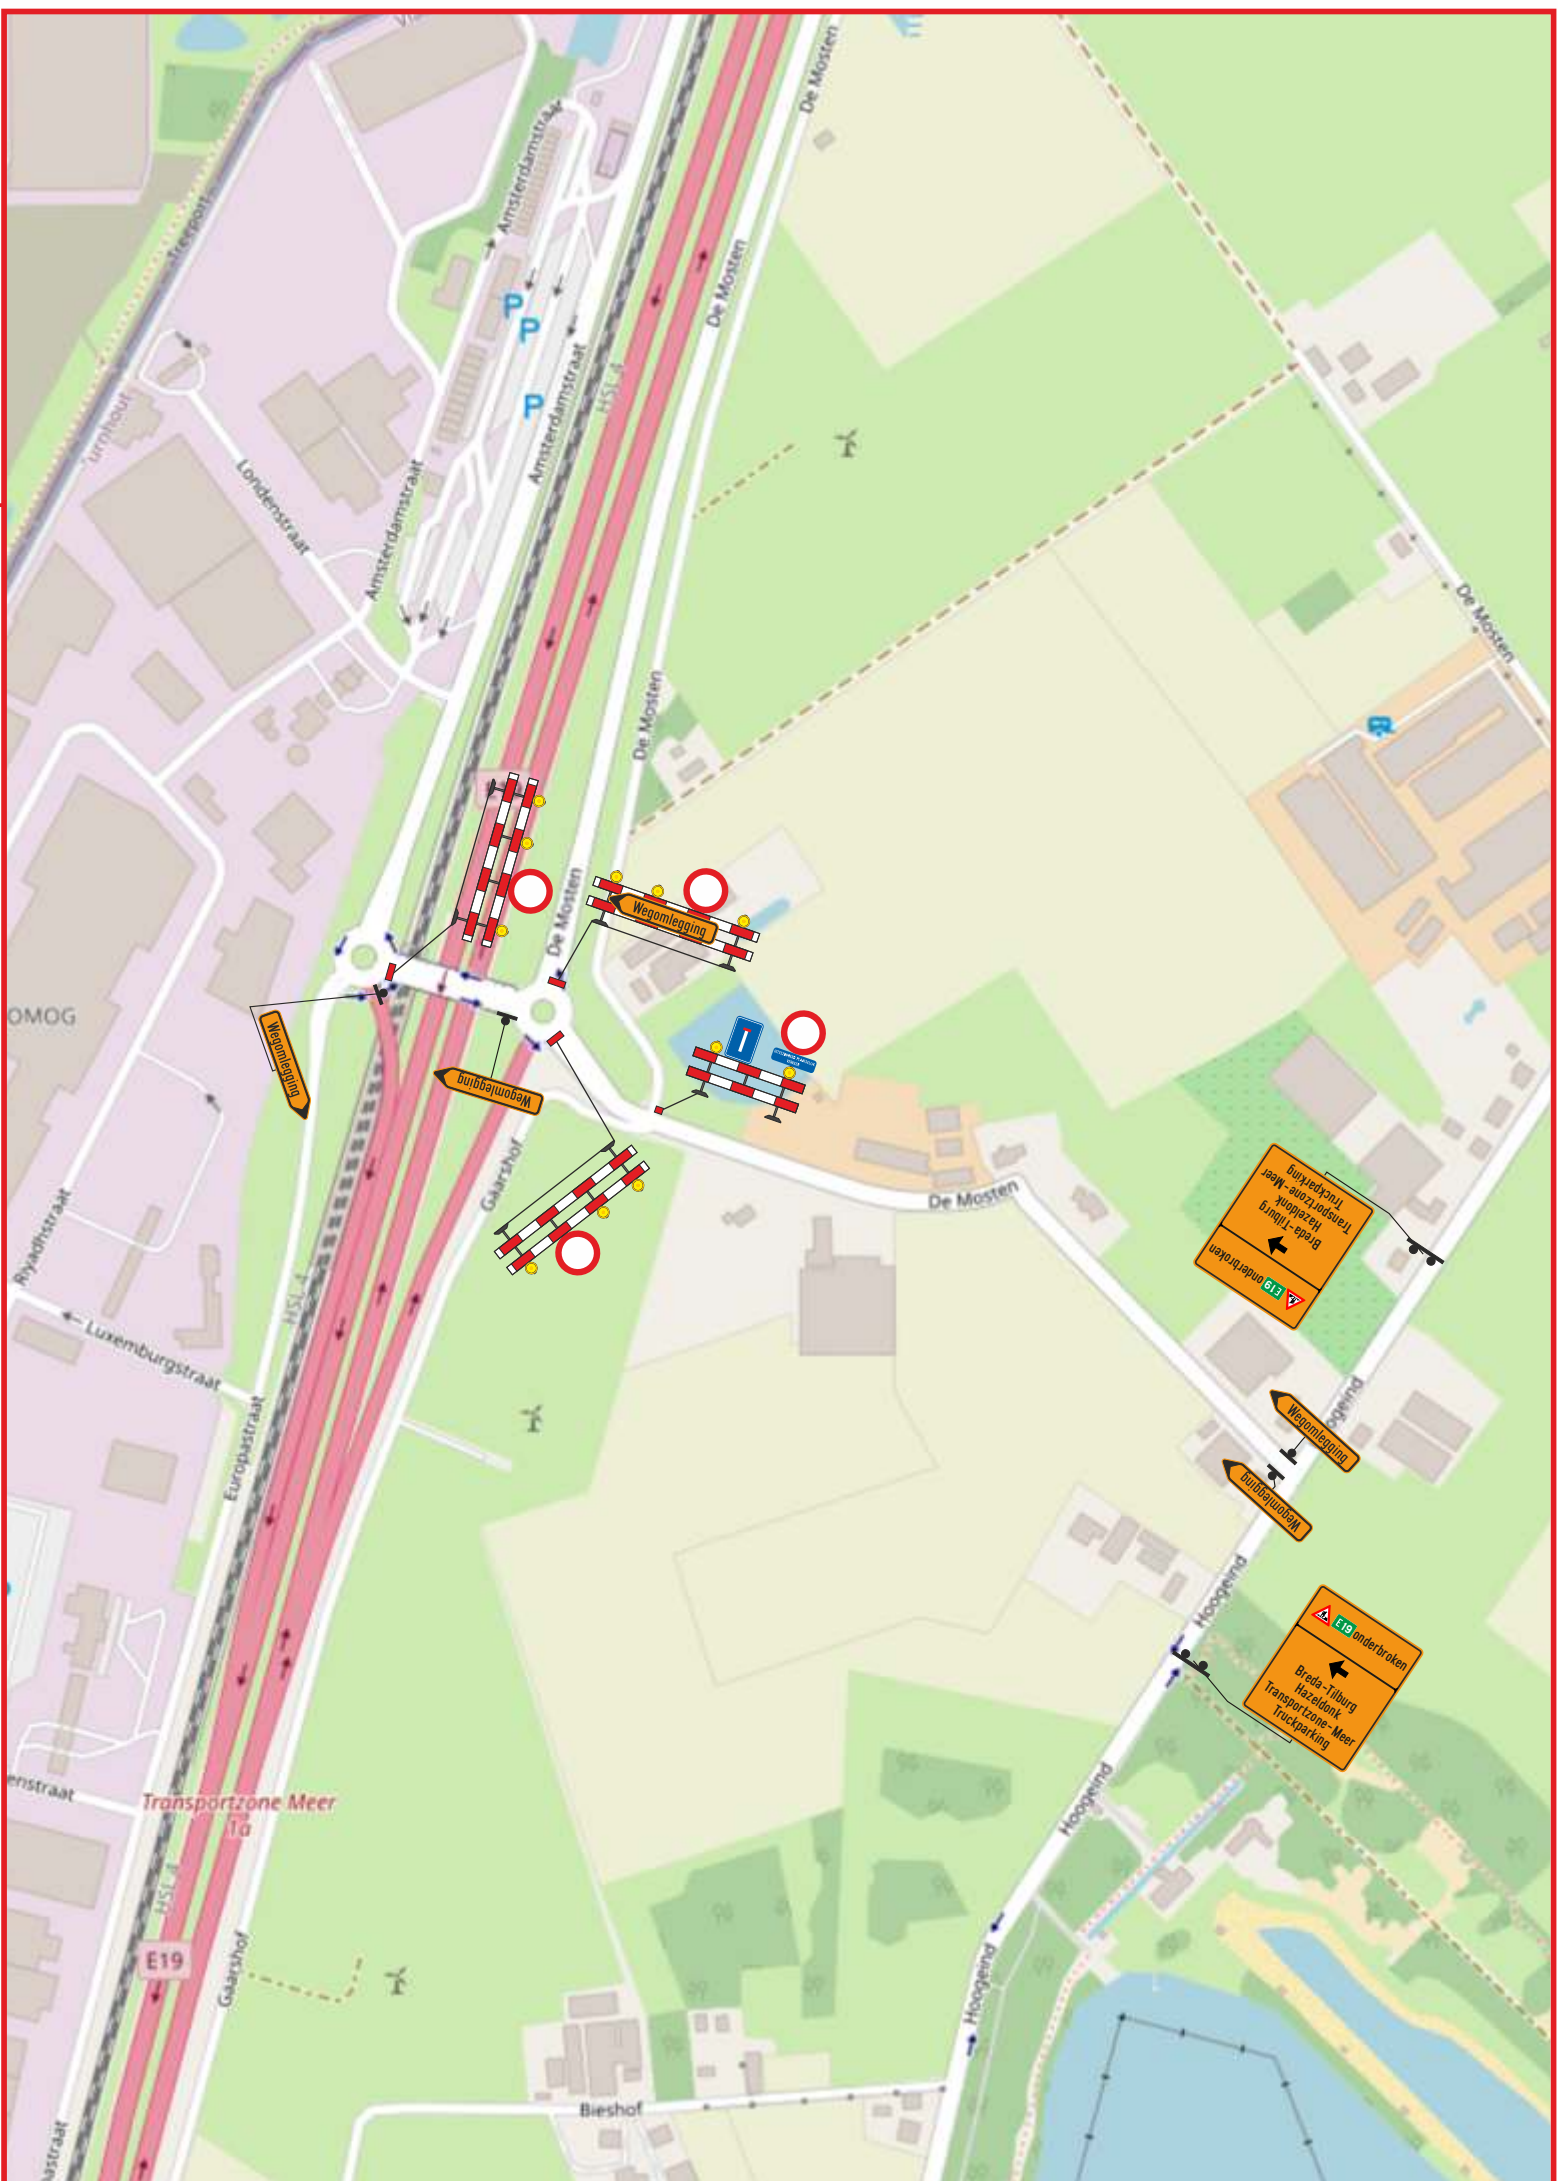


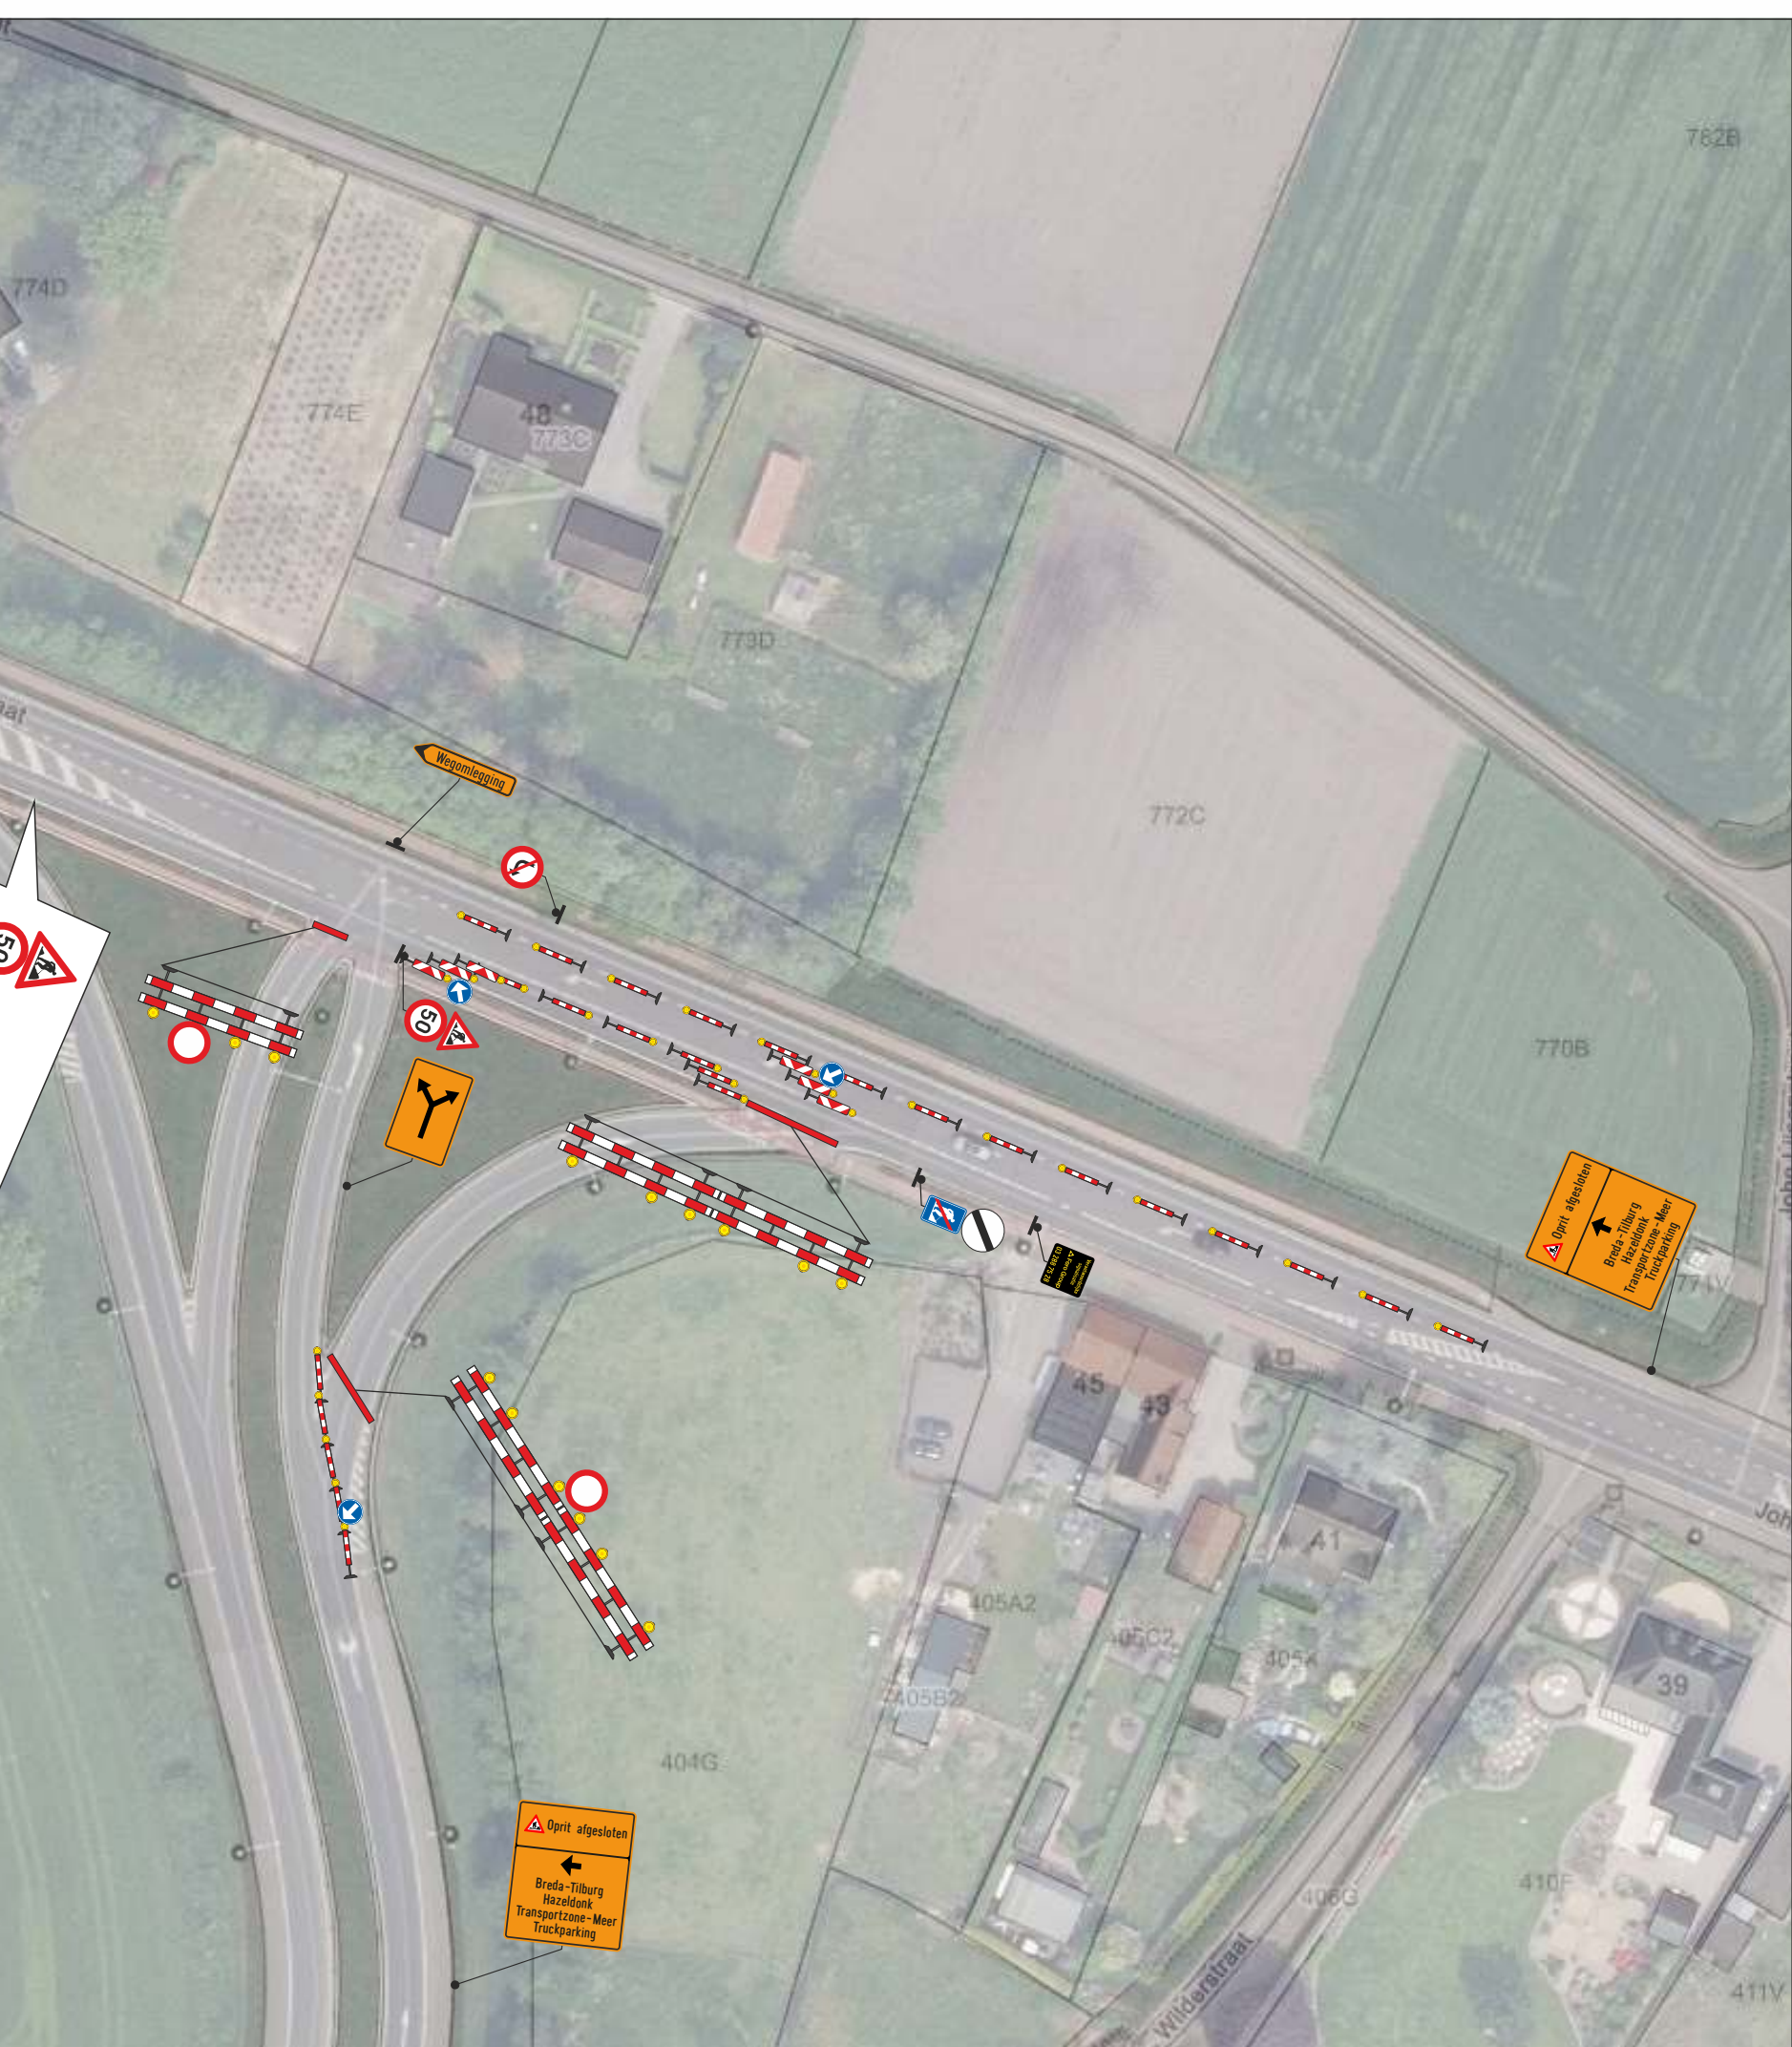

Opgemaakt en voorgesteld door

**Fero Group**
Part of Ramudden Global

 Jozef de Blockstraat 81
2830 Willebroek

 Tel. - 03 288 75 28

 Email - info@ferogroup.be
Web - www.feronvb.be

Tijdelijke signalisatie - Studie en ontwerp - Mobiele werven - Rijbaanafscheiders - Technieken - Traffic software - Wegmarkering