


 = parkeerverbod

 Minstens 0,5m

 =  or  or 

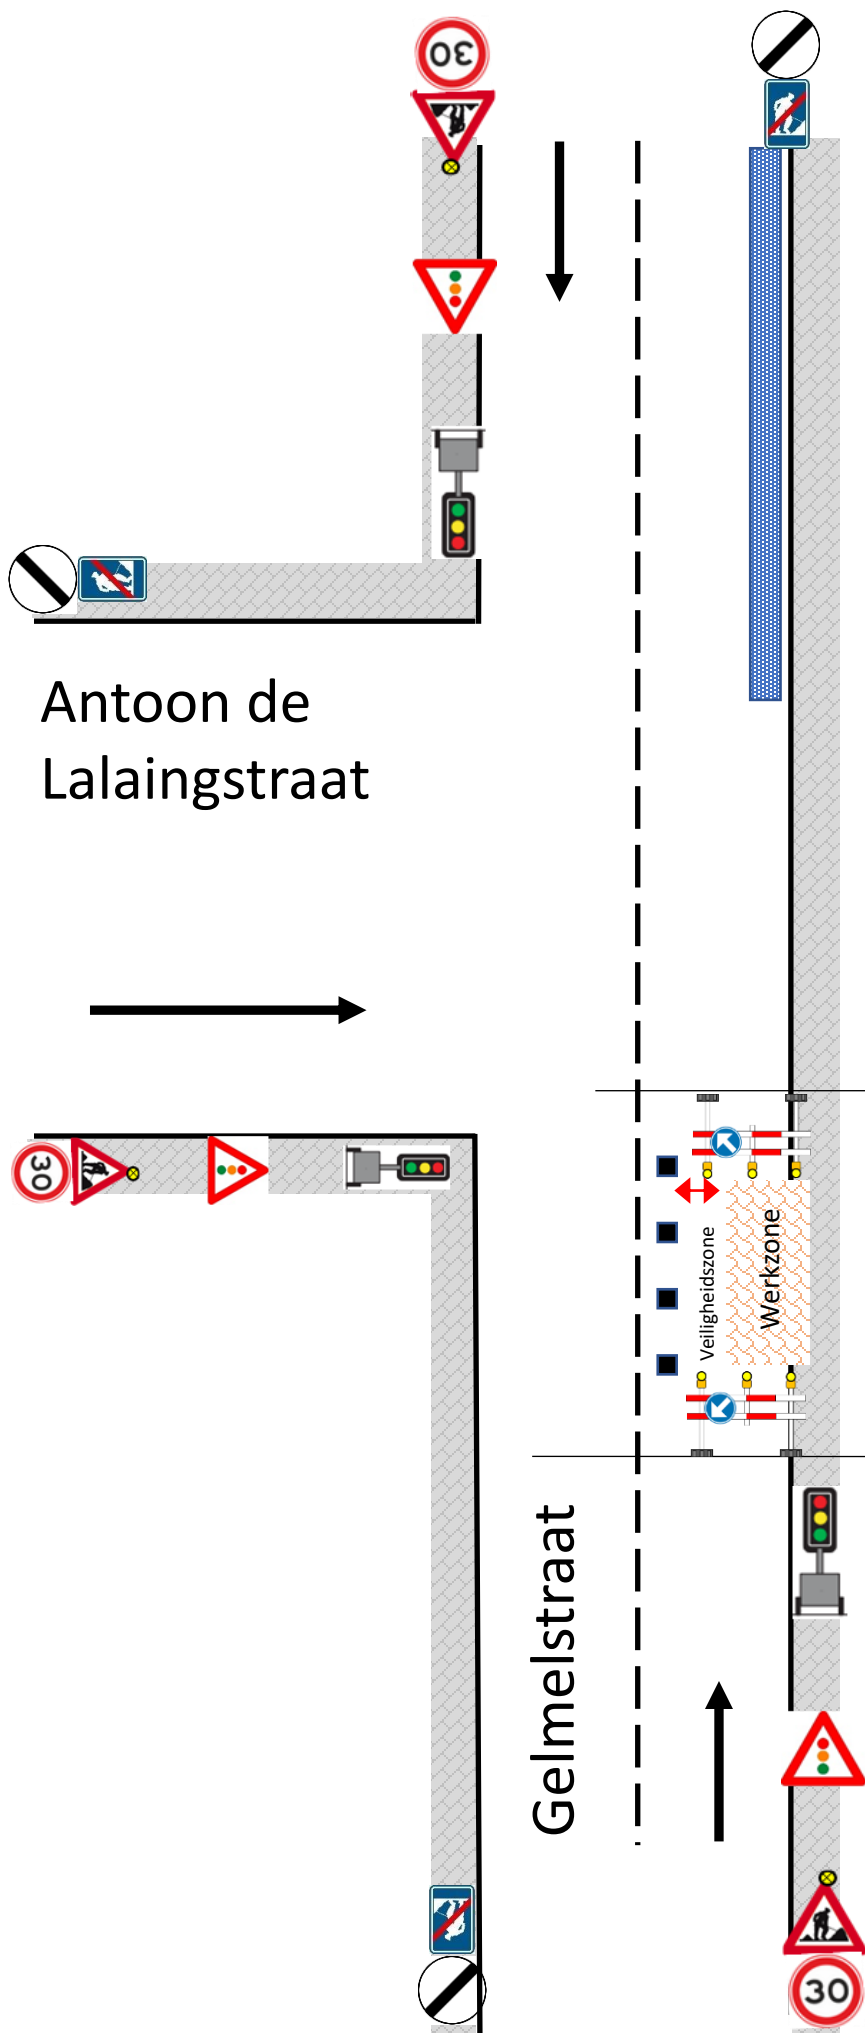

Antoon de
Lalaingstraat

Gelmelstraat

huisnummer

61

0 m

0 m