


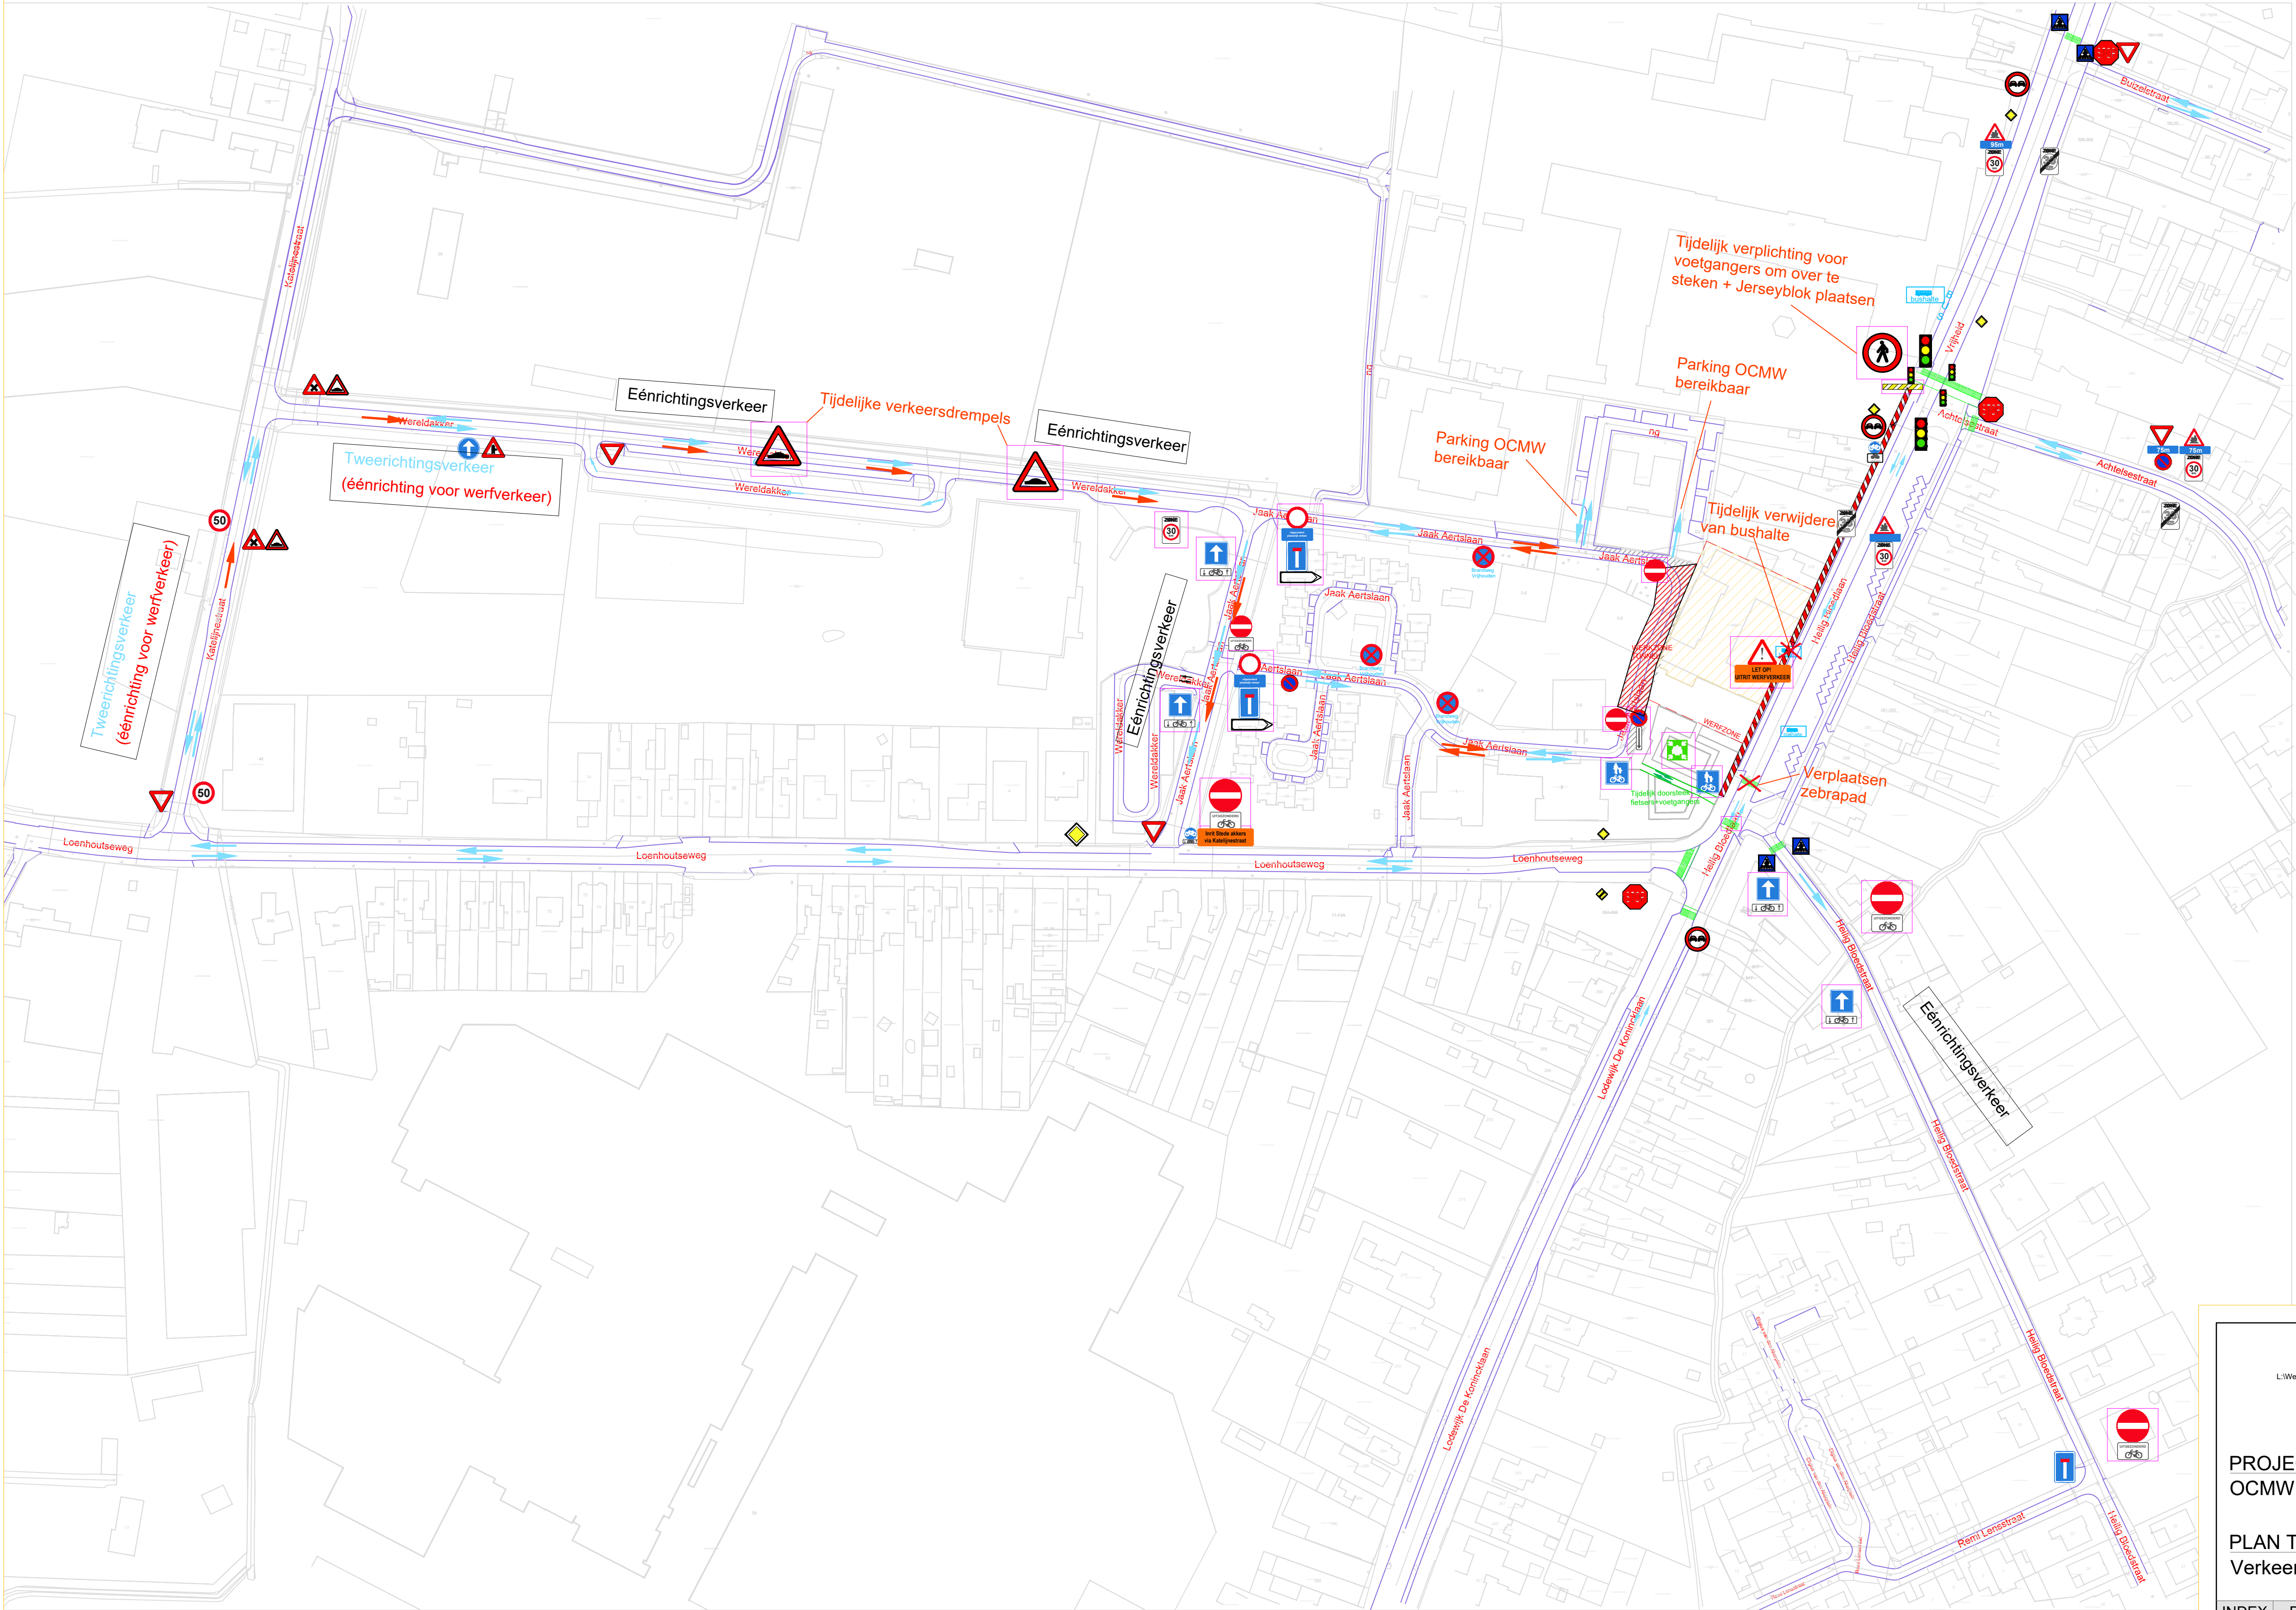

- Rijrichting dagelijks verkeer
- Traject werfverkeer
- Tijdelijke doorsteek fietsers
- Tijdelijk verbergen/verwijderen
- Tijdelijke verkeersborden
- Jersey blokken
- Heras hekwerk

Oostmalsesteenweg 261  
2310 Rijkevorsel  
T 03 340 17 11 - F 03 340 18 99  
E -vanroey.pro

PROJECT

OCMW Hoogstraten: DBM assistentiewoningen

PLAN TITEL

Verkeerssituatie tijdens bouwwerken tunnel onder Jaak Aertslaan

BOUWPLAATS

Hoogstraten

FORMAAT

A1

| INDEX | DATUM | AANPASSING |
|-------|-------|------------|
| -     | -     | -          |
| -     | -     | -          |
| -     | -     | -          |

| TEKENAAR      | SCHAAL       | PLAN NUMMER | INDEX |
|---------------|--------------|-------------|-------|
| Joren Broeckx | 1:150        | Wxxx - XX   | -     |
| DATUM         | VOOR AKKOORD |             |       |
| 08/07/2021    |              |             |       |