
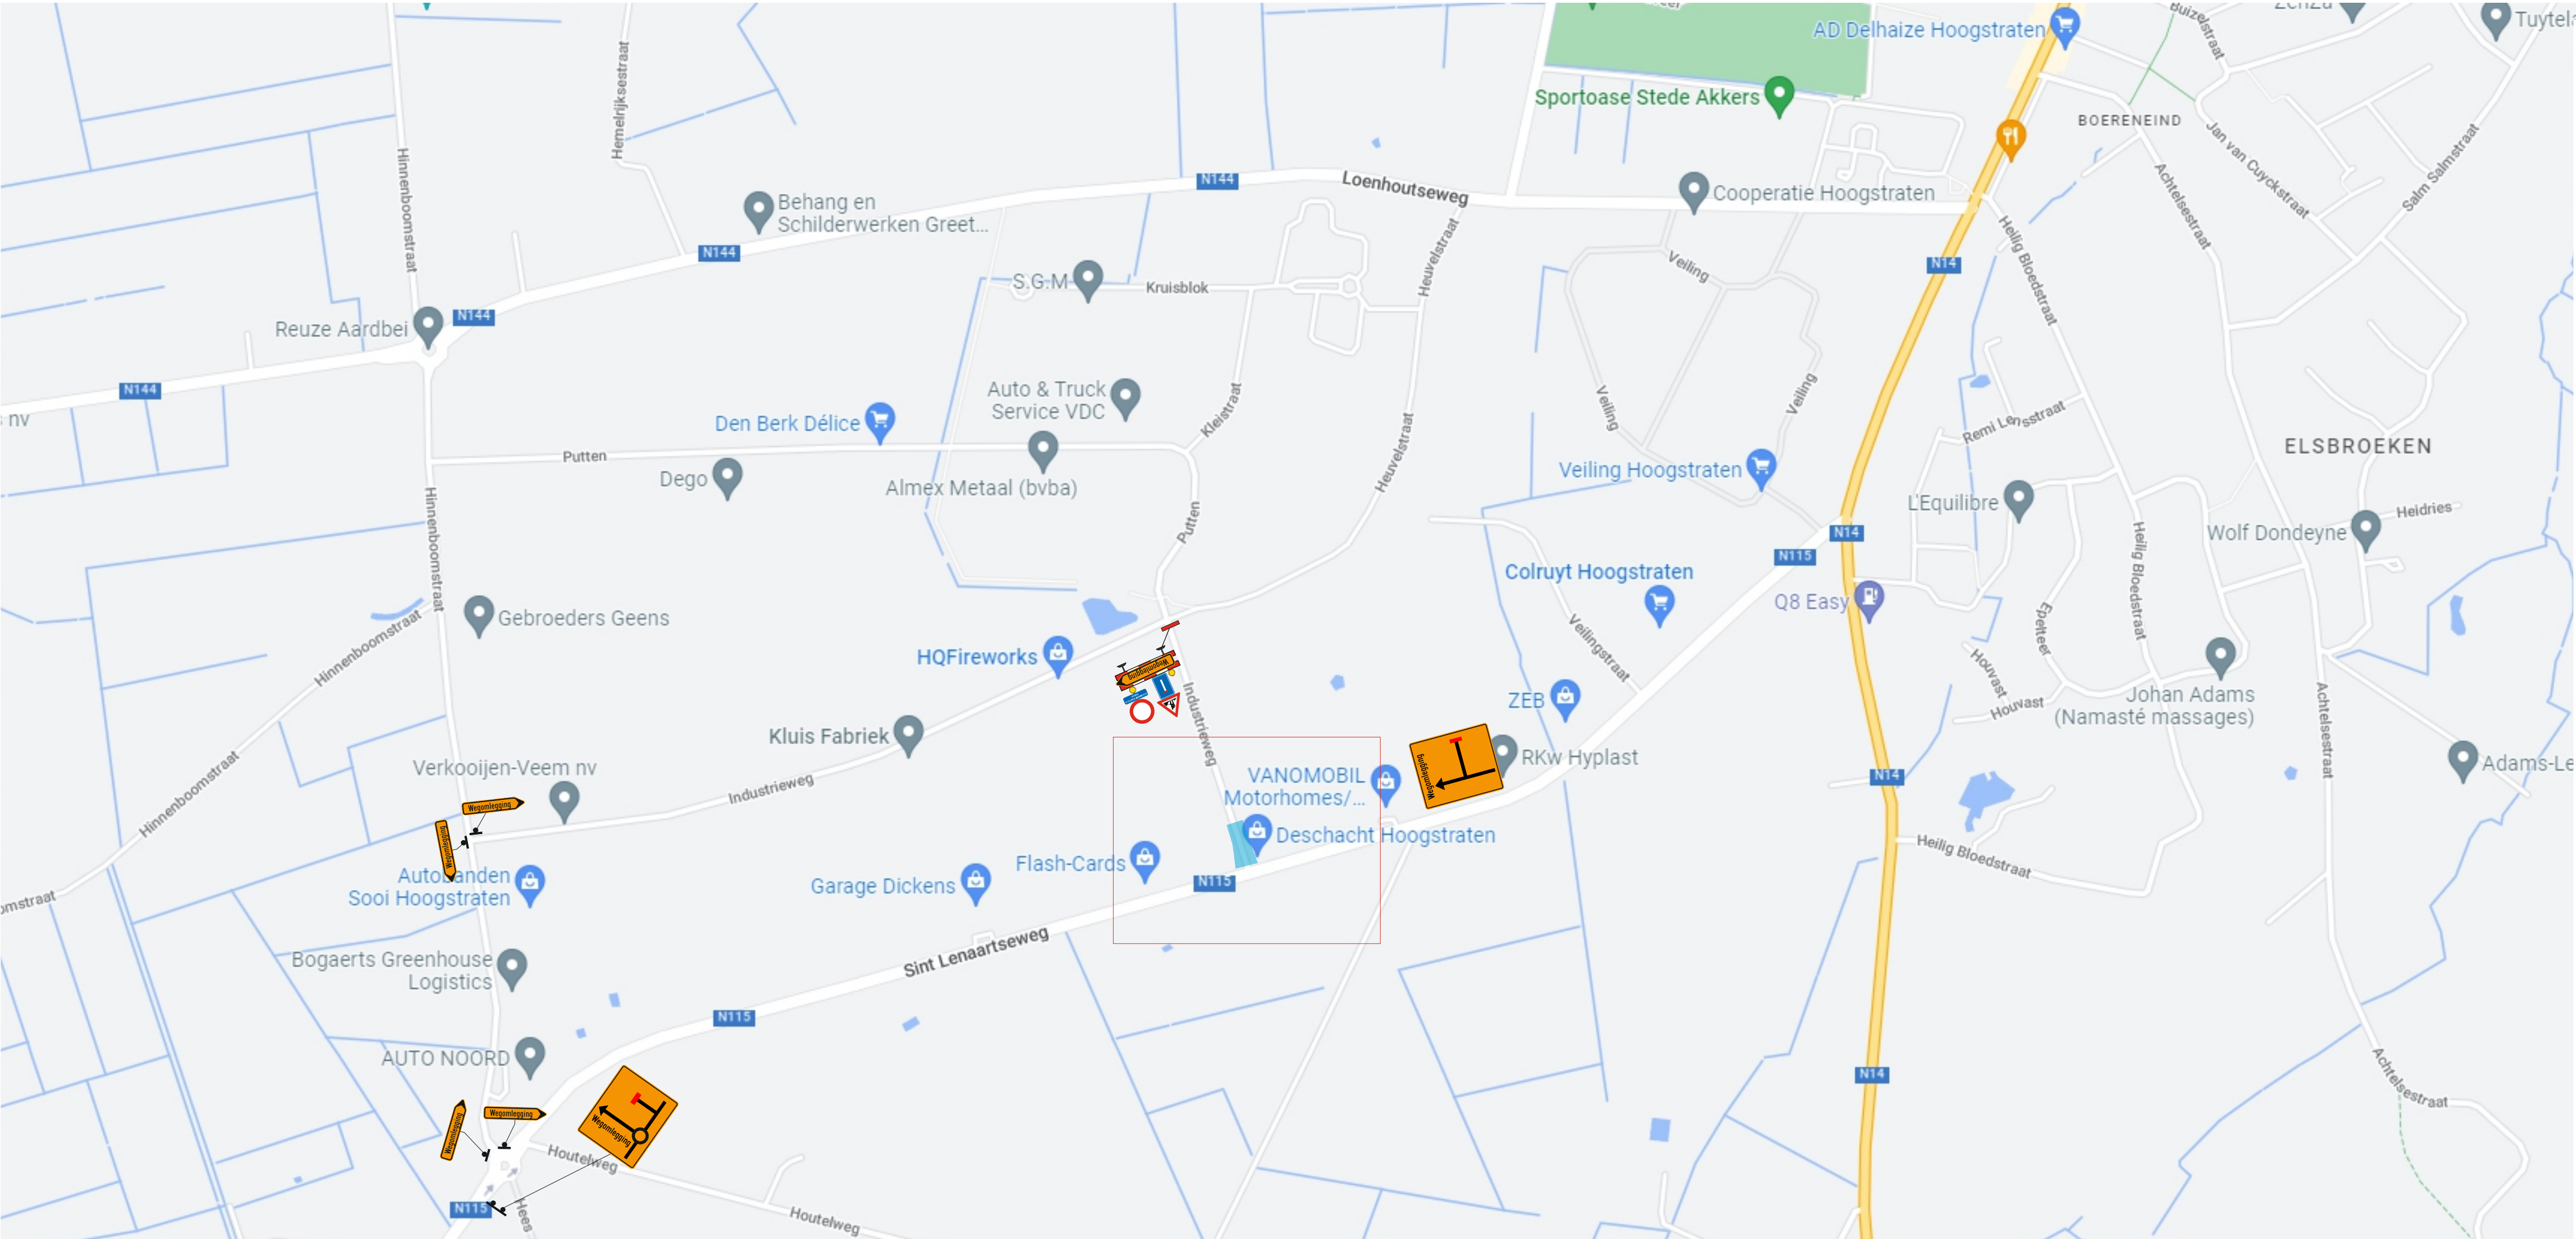


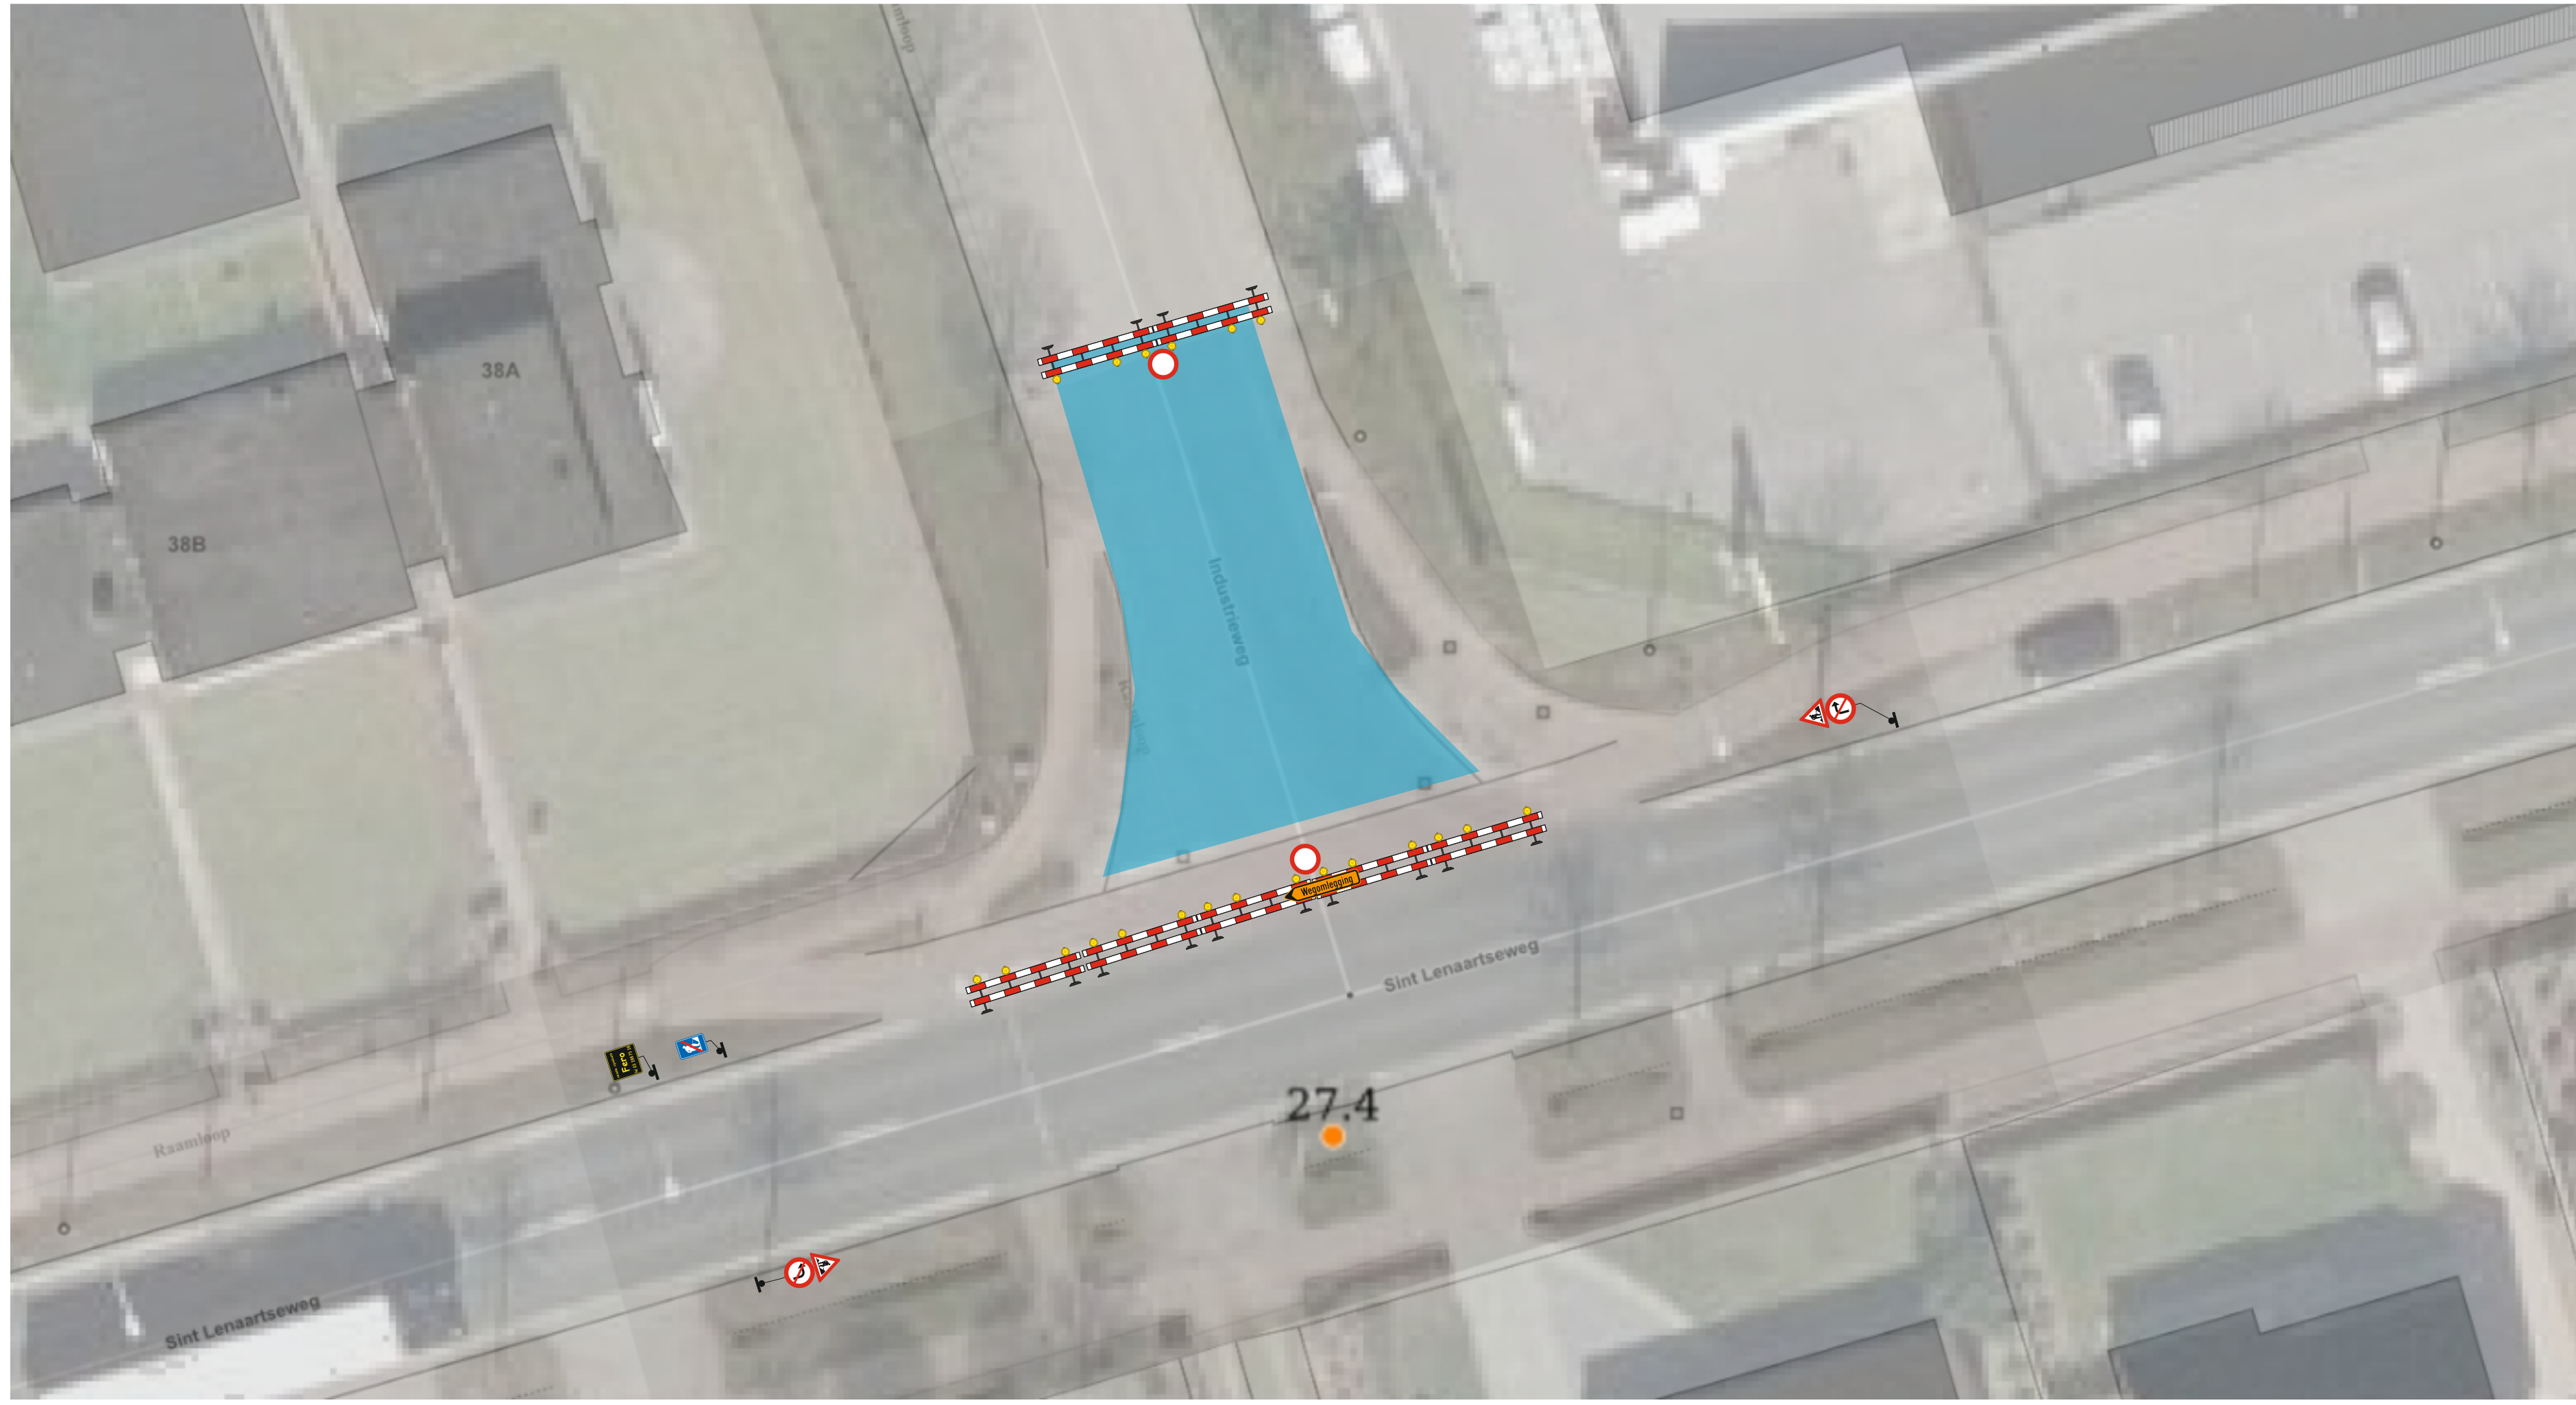

Hoogstraten

St-Lenaartseweg

Volledige afsluiting

Formaat	Datum	Plannummer		Index	
A1	26/01/2023	F23-00319-01		A	
Gezien en goedgekeurd / /2023		Index	Datum	Omschrijving	Tekenaar
		A	26/01/23	Ontwerp	YMY
		Verantwoordelijke			