
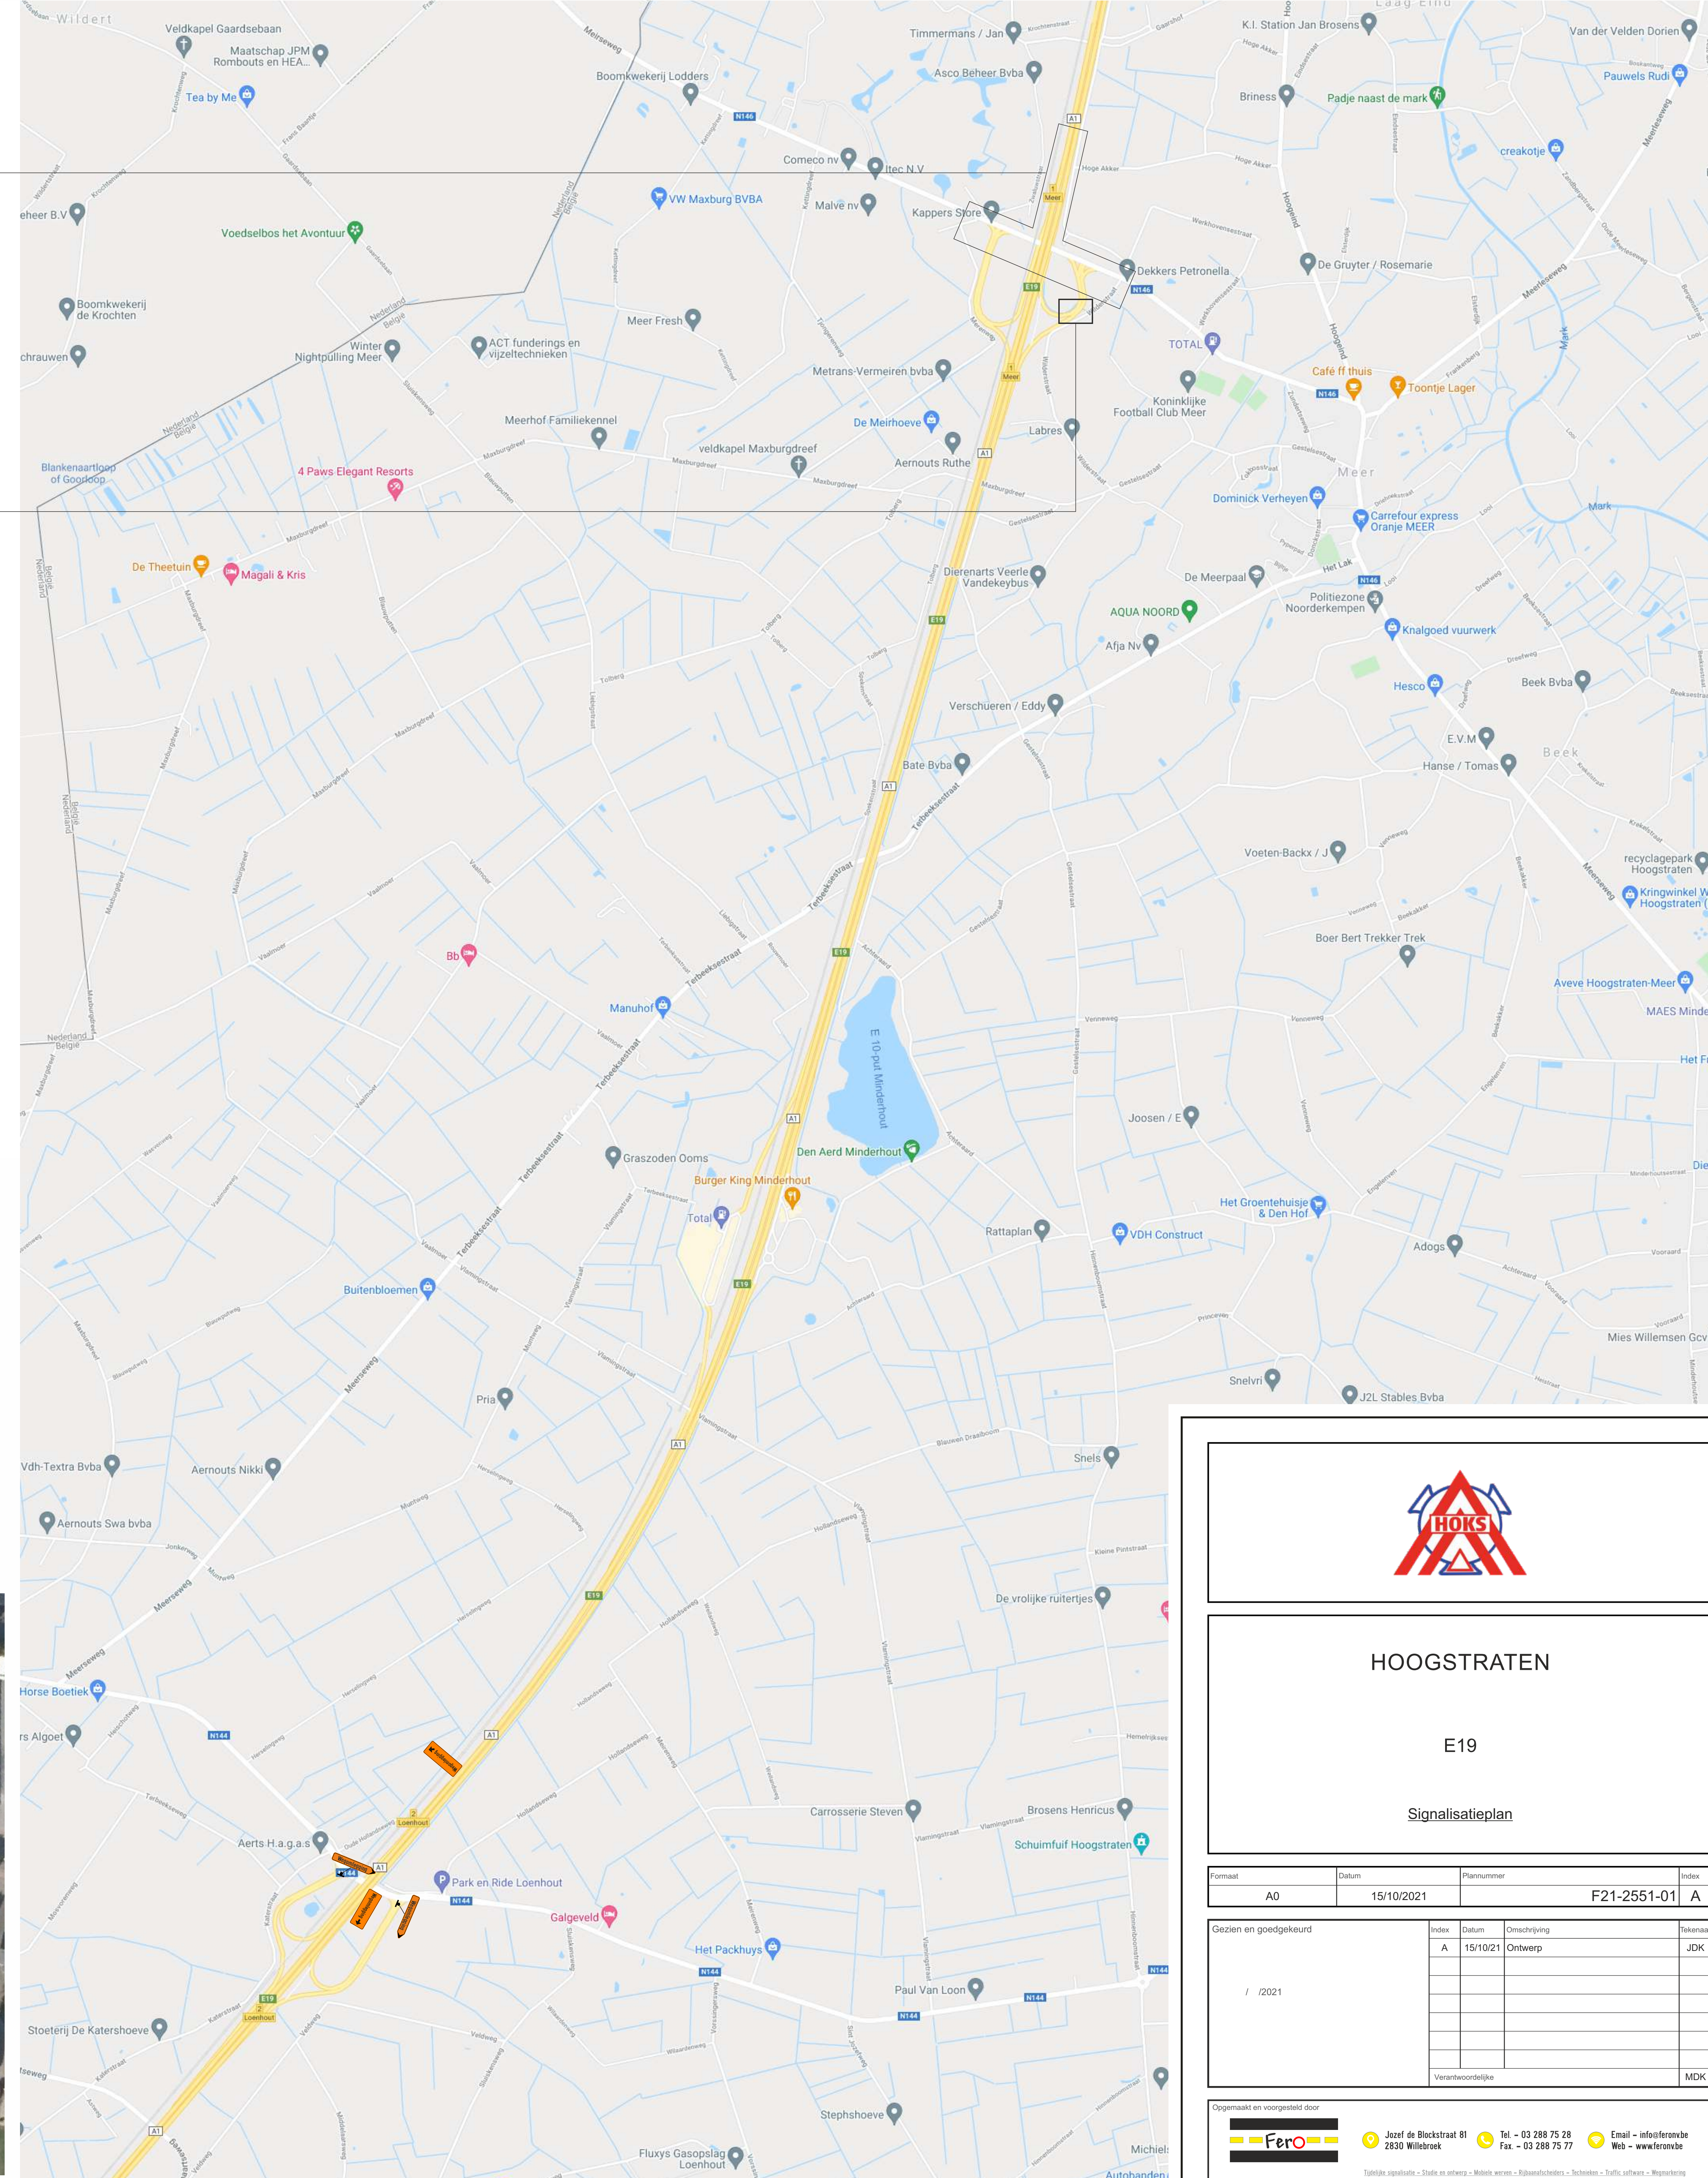
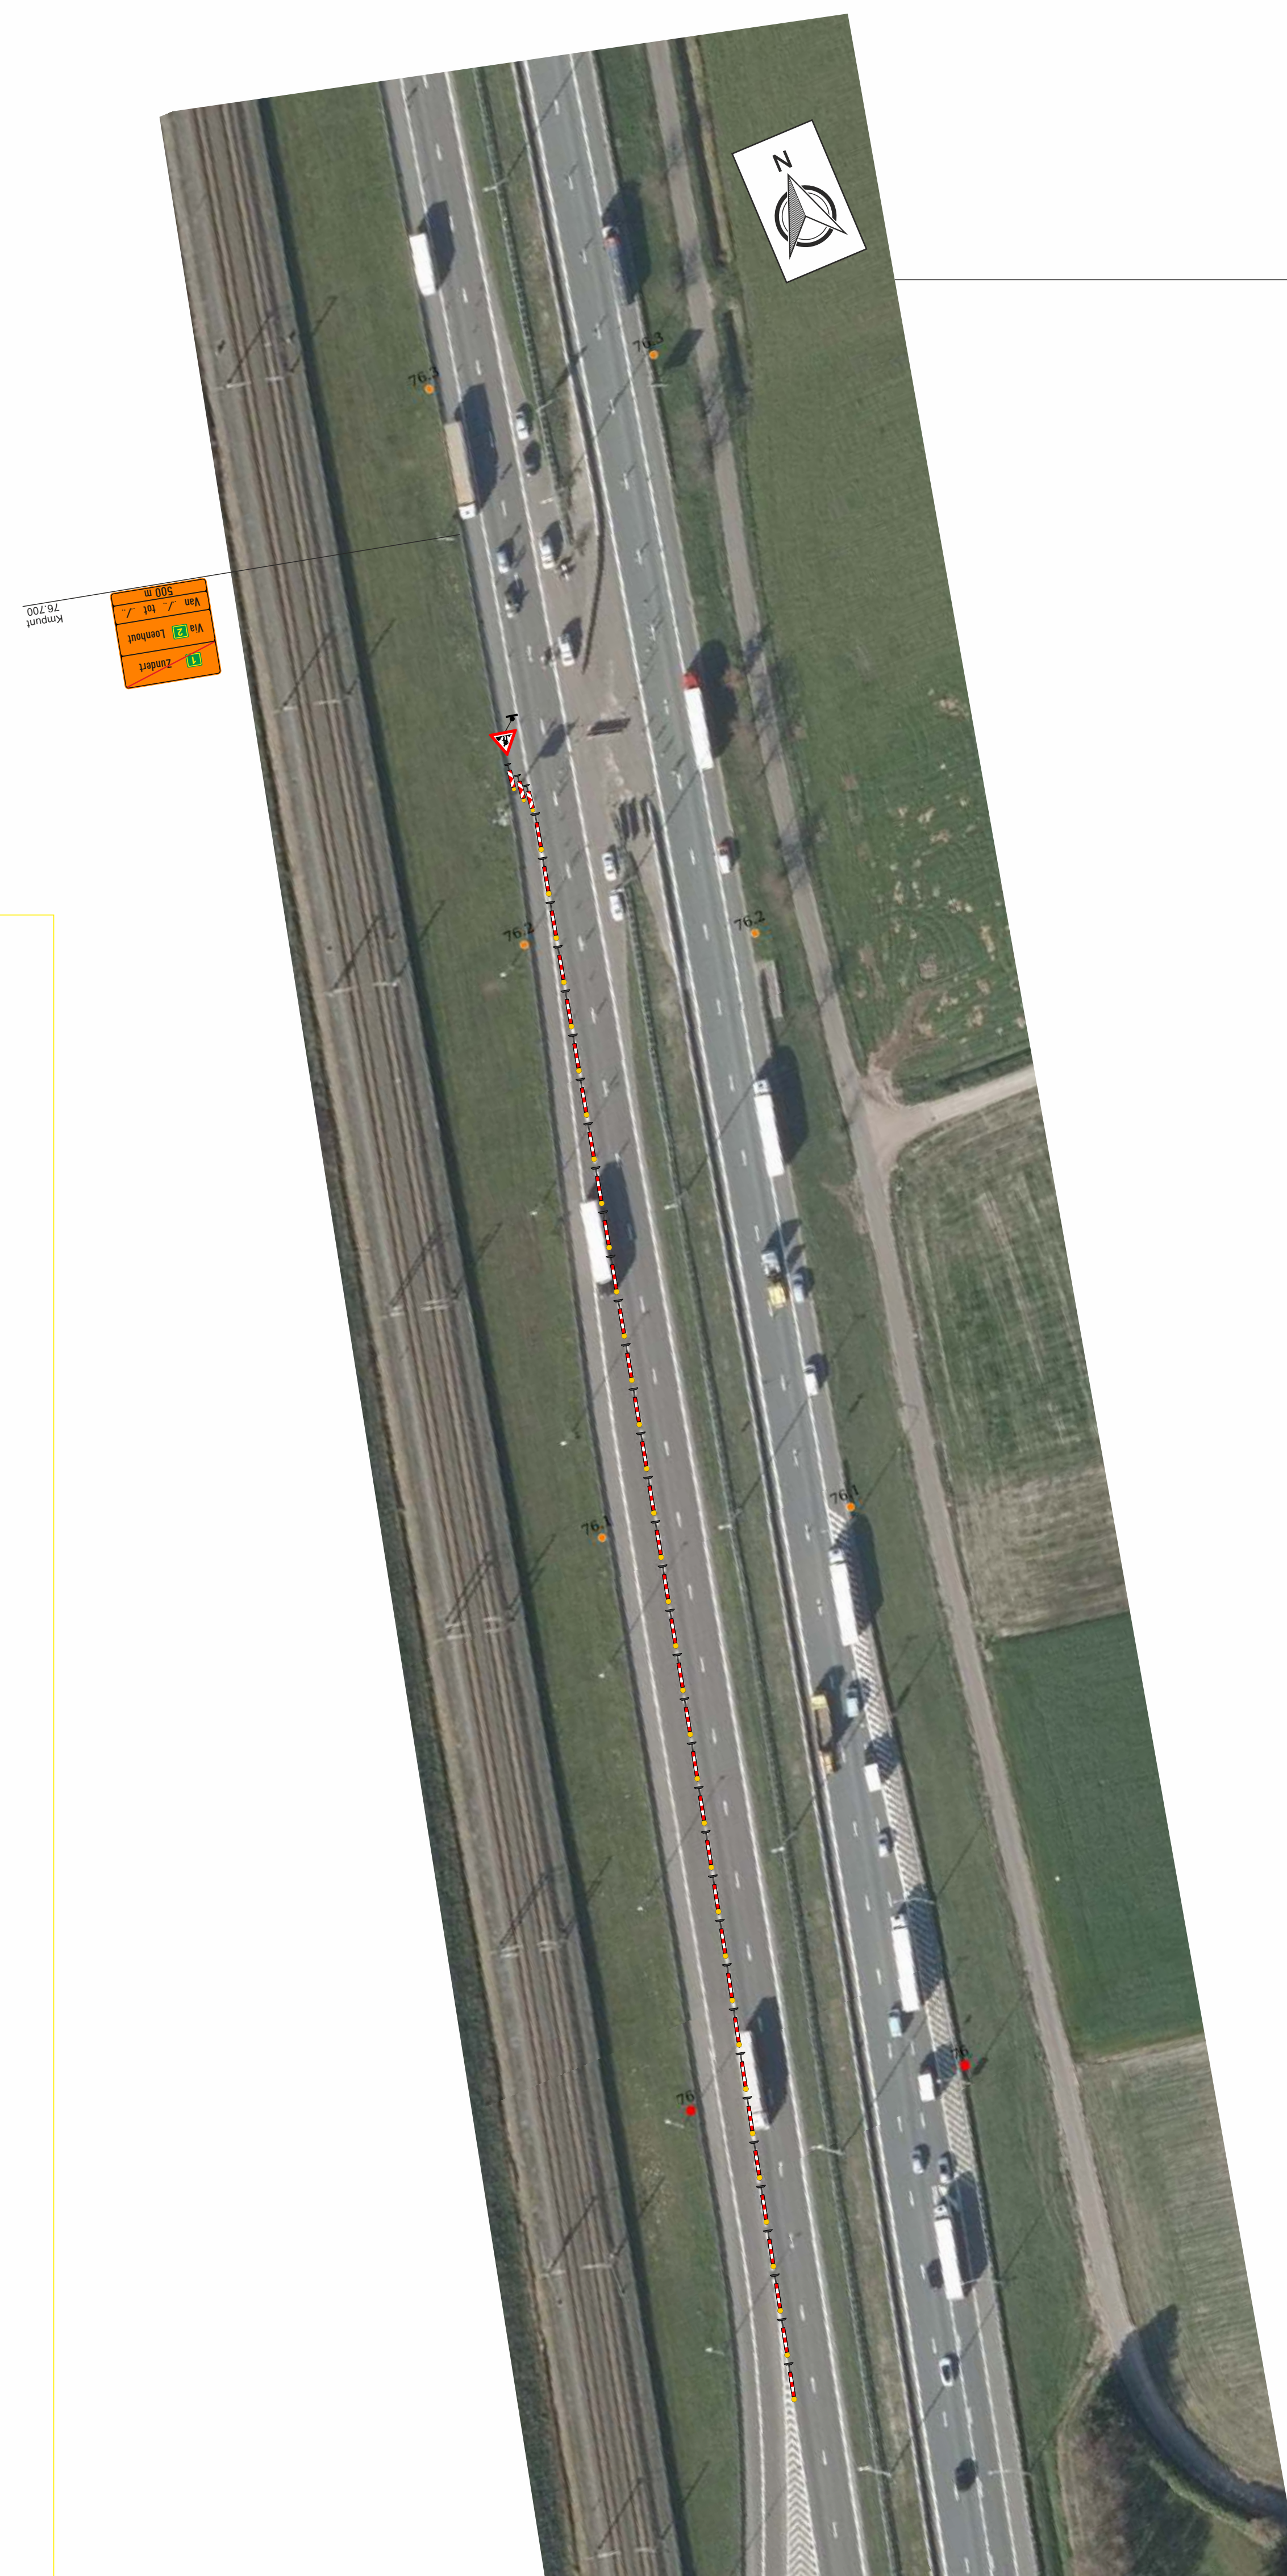


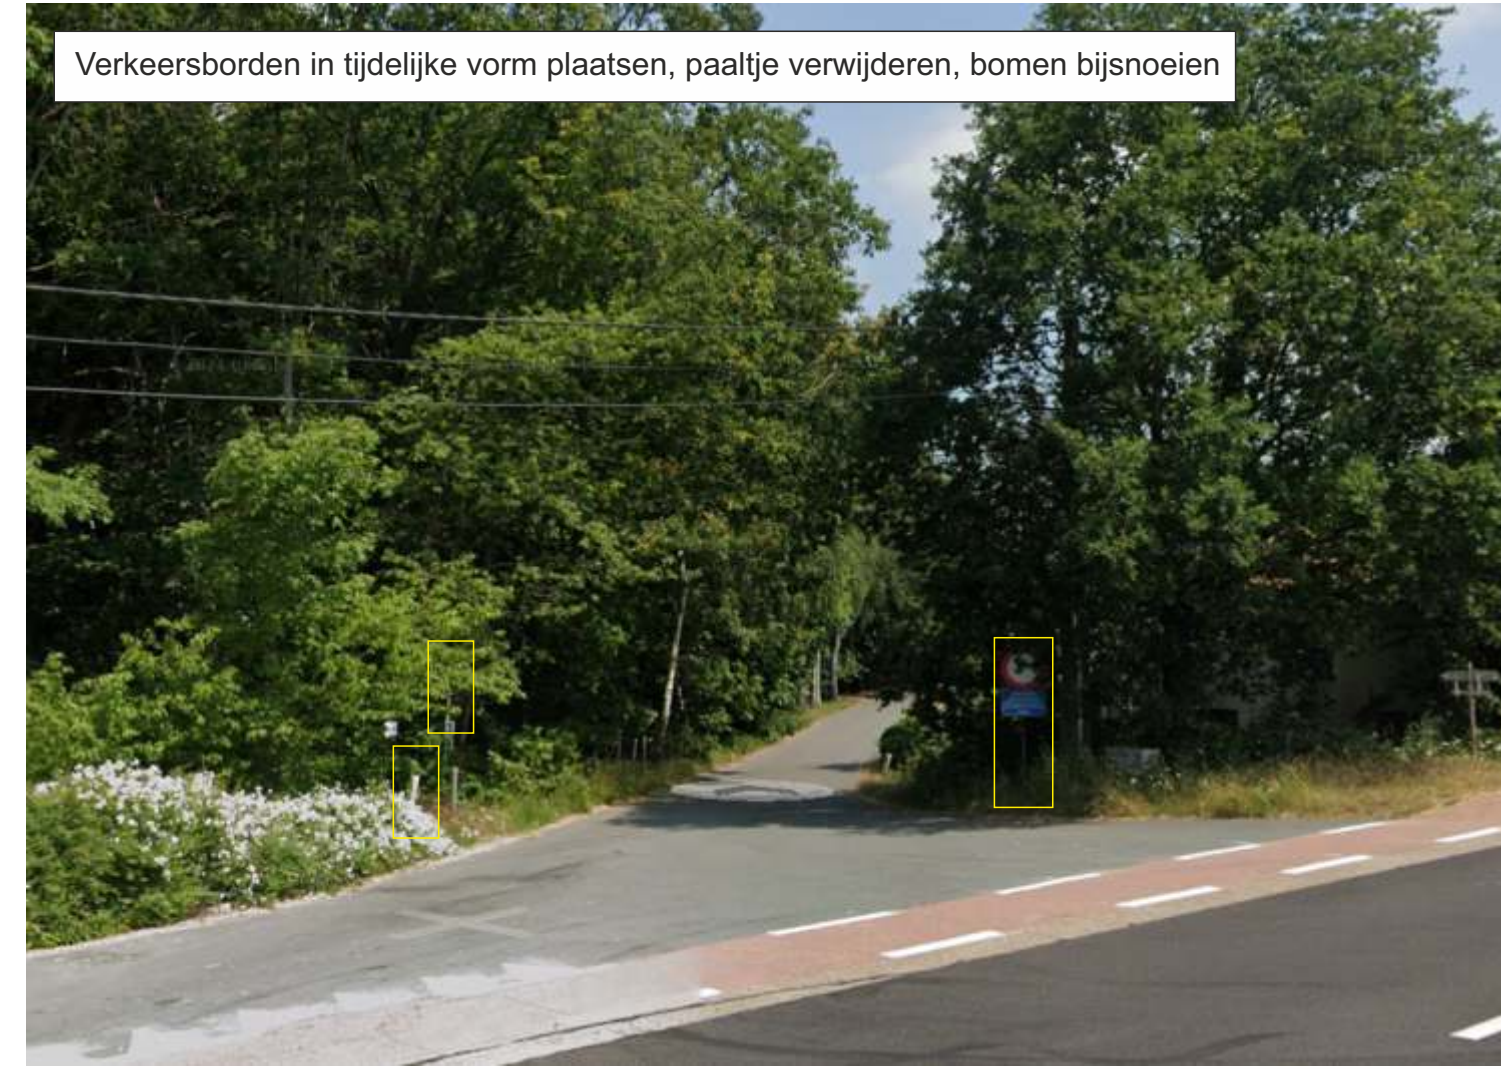

HOOGSTRATEN

E19

Signalisatieplan

Naam	Datum	Plannummer	Index
A0	15/10/2021	F21-2551-01	A
Gezien en goedgekeurd			
	Indx.	Sessie	Besluitvorming
	A	15/10/21	Onderwerp
/ / 2021			
	Voorafgeoordelde		MDK

Opgemaskt en voorgesteld door



 Jozef de Blockstraat 81 Tel. = 03 288 75 28 Email = info@feron.be
2000 WILLEM II Fax = 03 288 75 37 Web = www.feron.be

☎ 2830 Willebroek ☎ Fax - 03 288 75 77 ☎ Web - www.tercize.be