



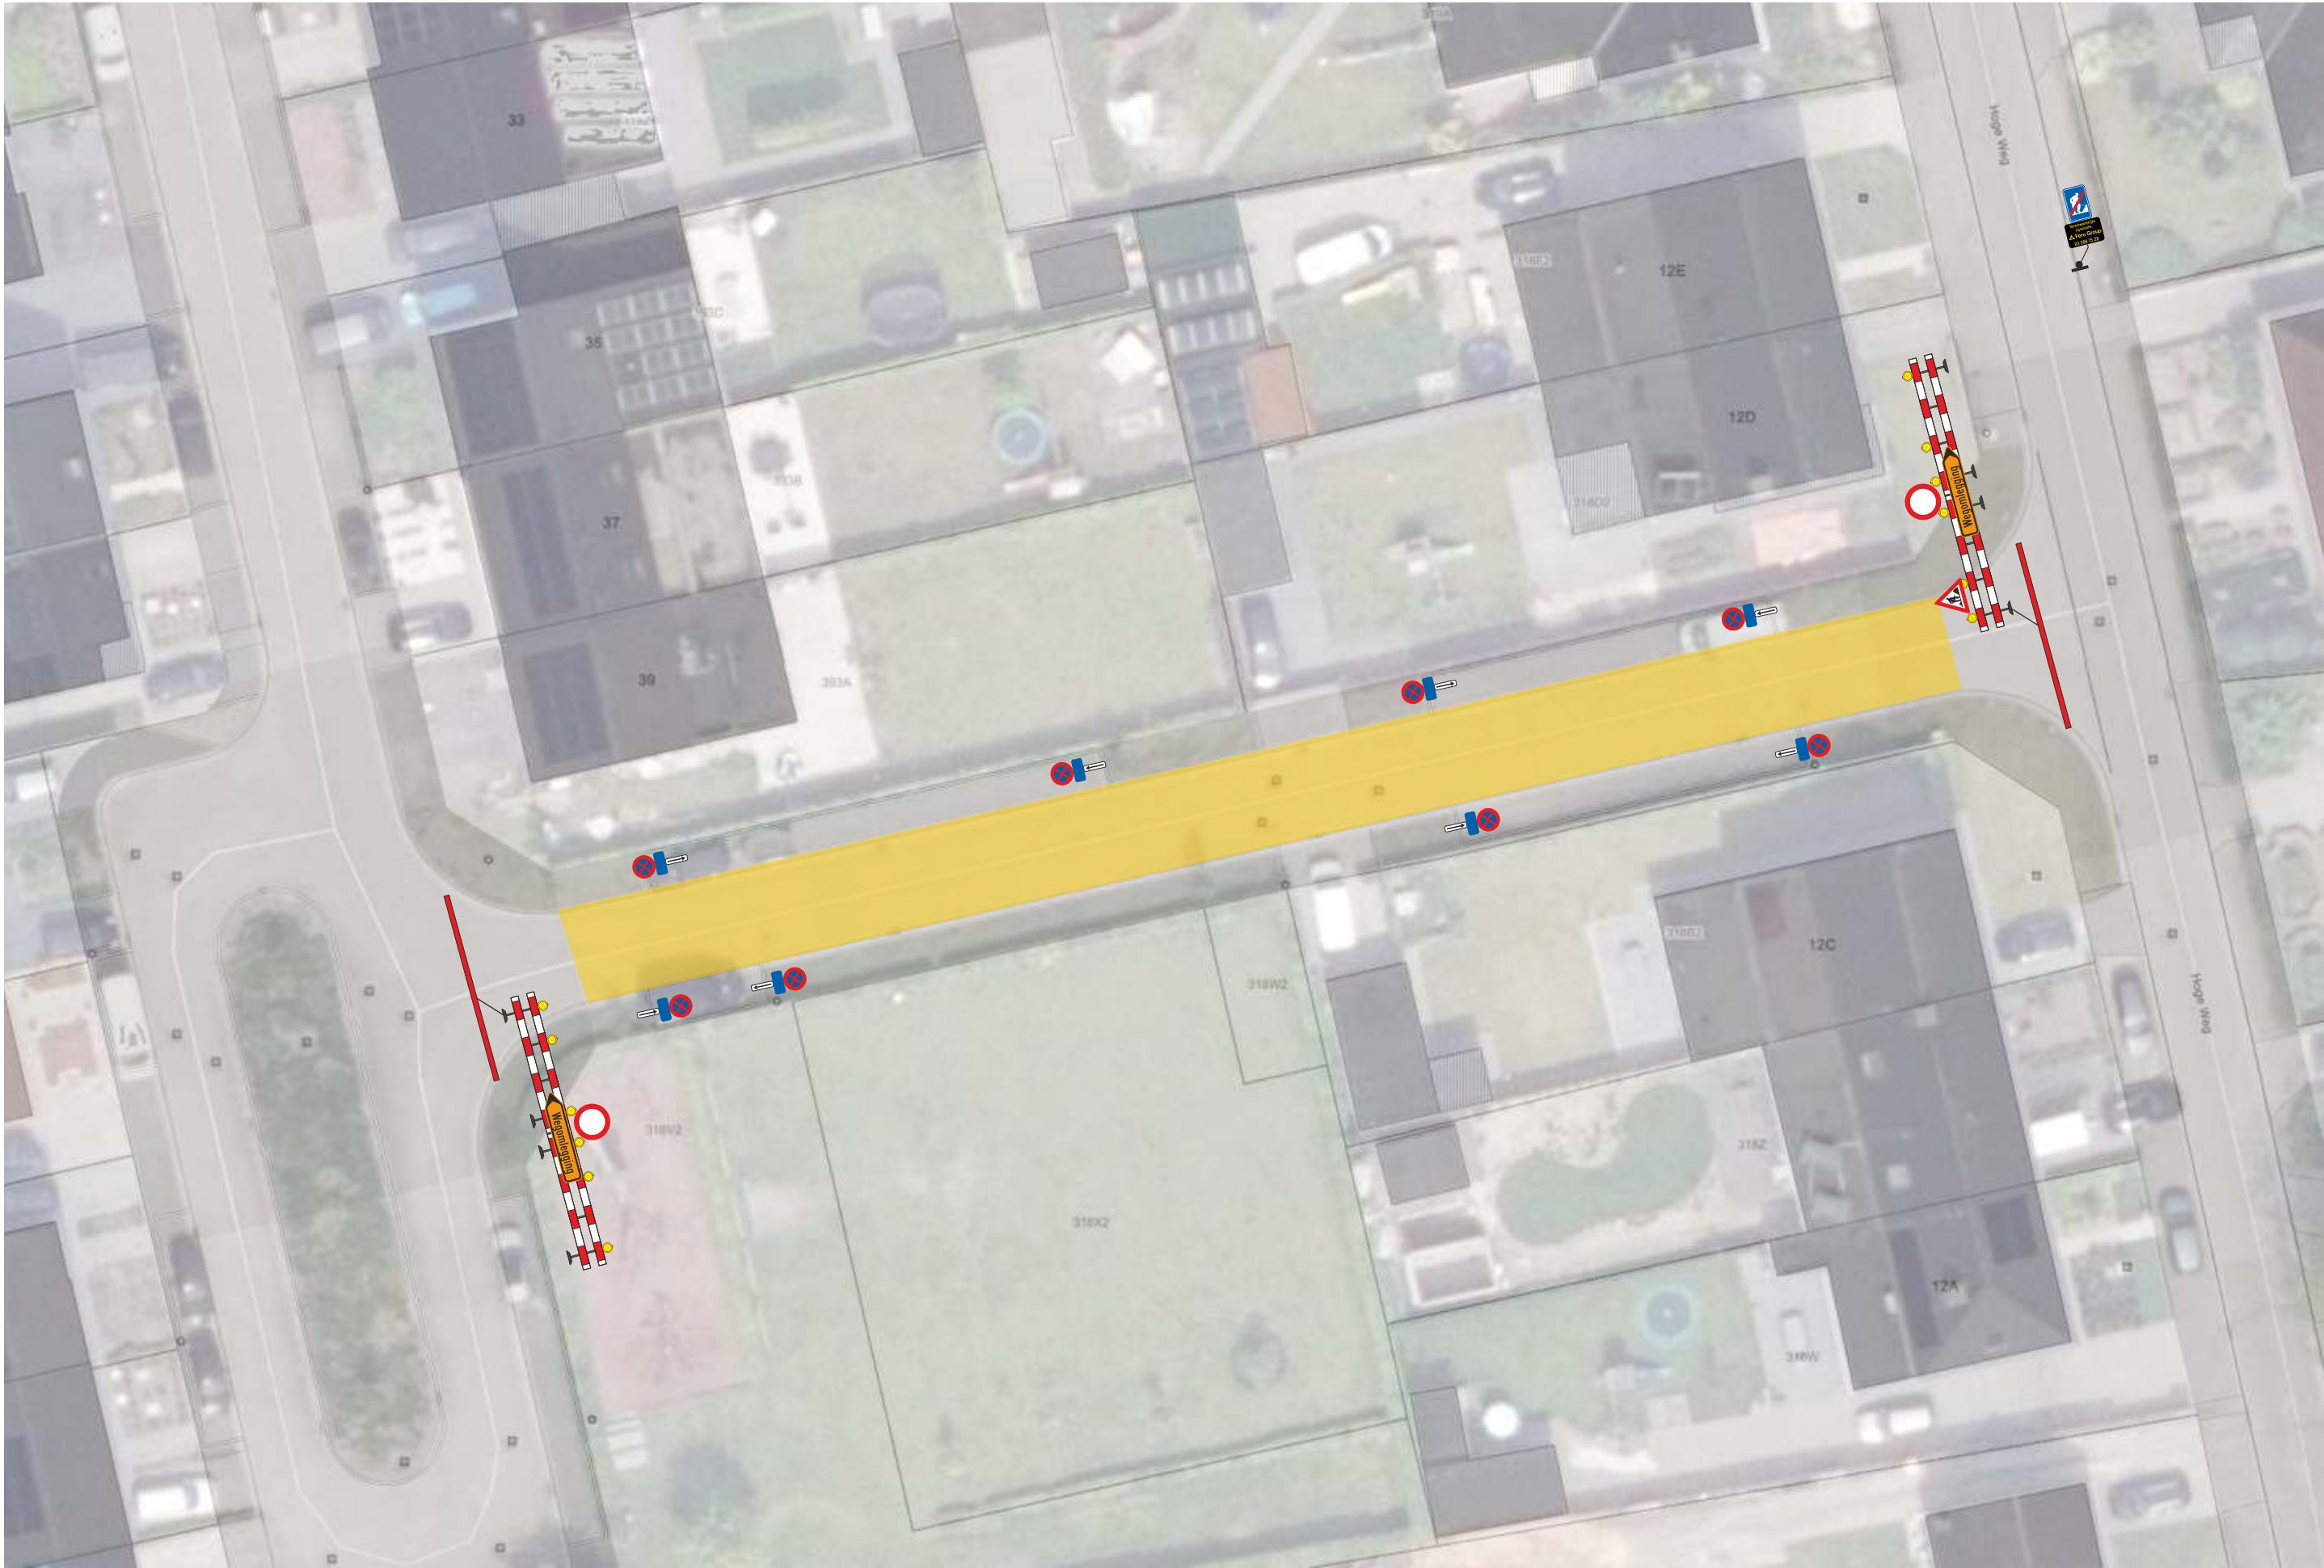

Legende

- Werfzone
- E3's = 75m

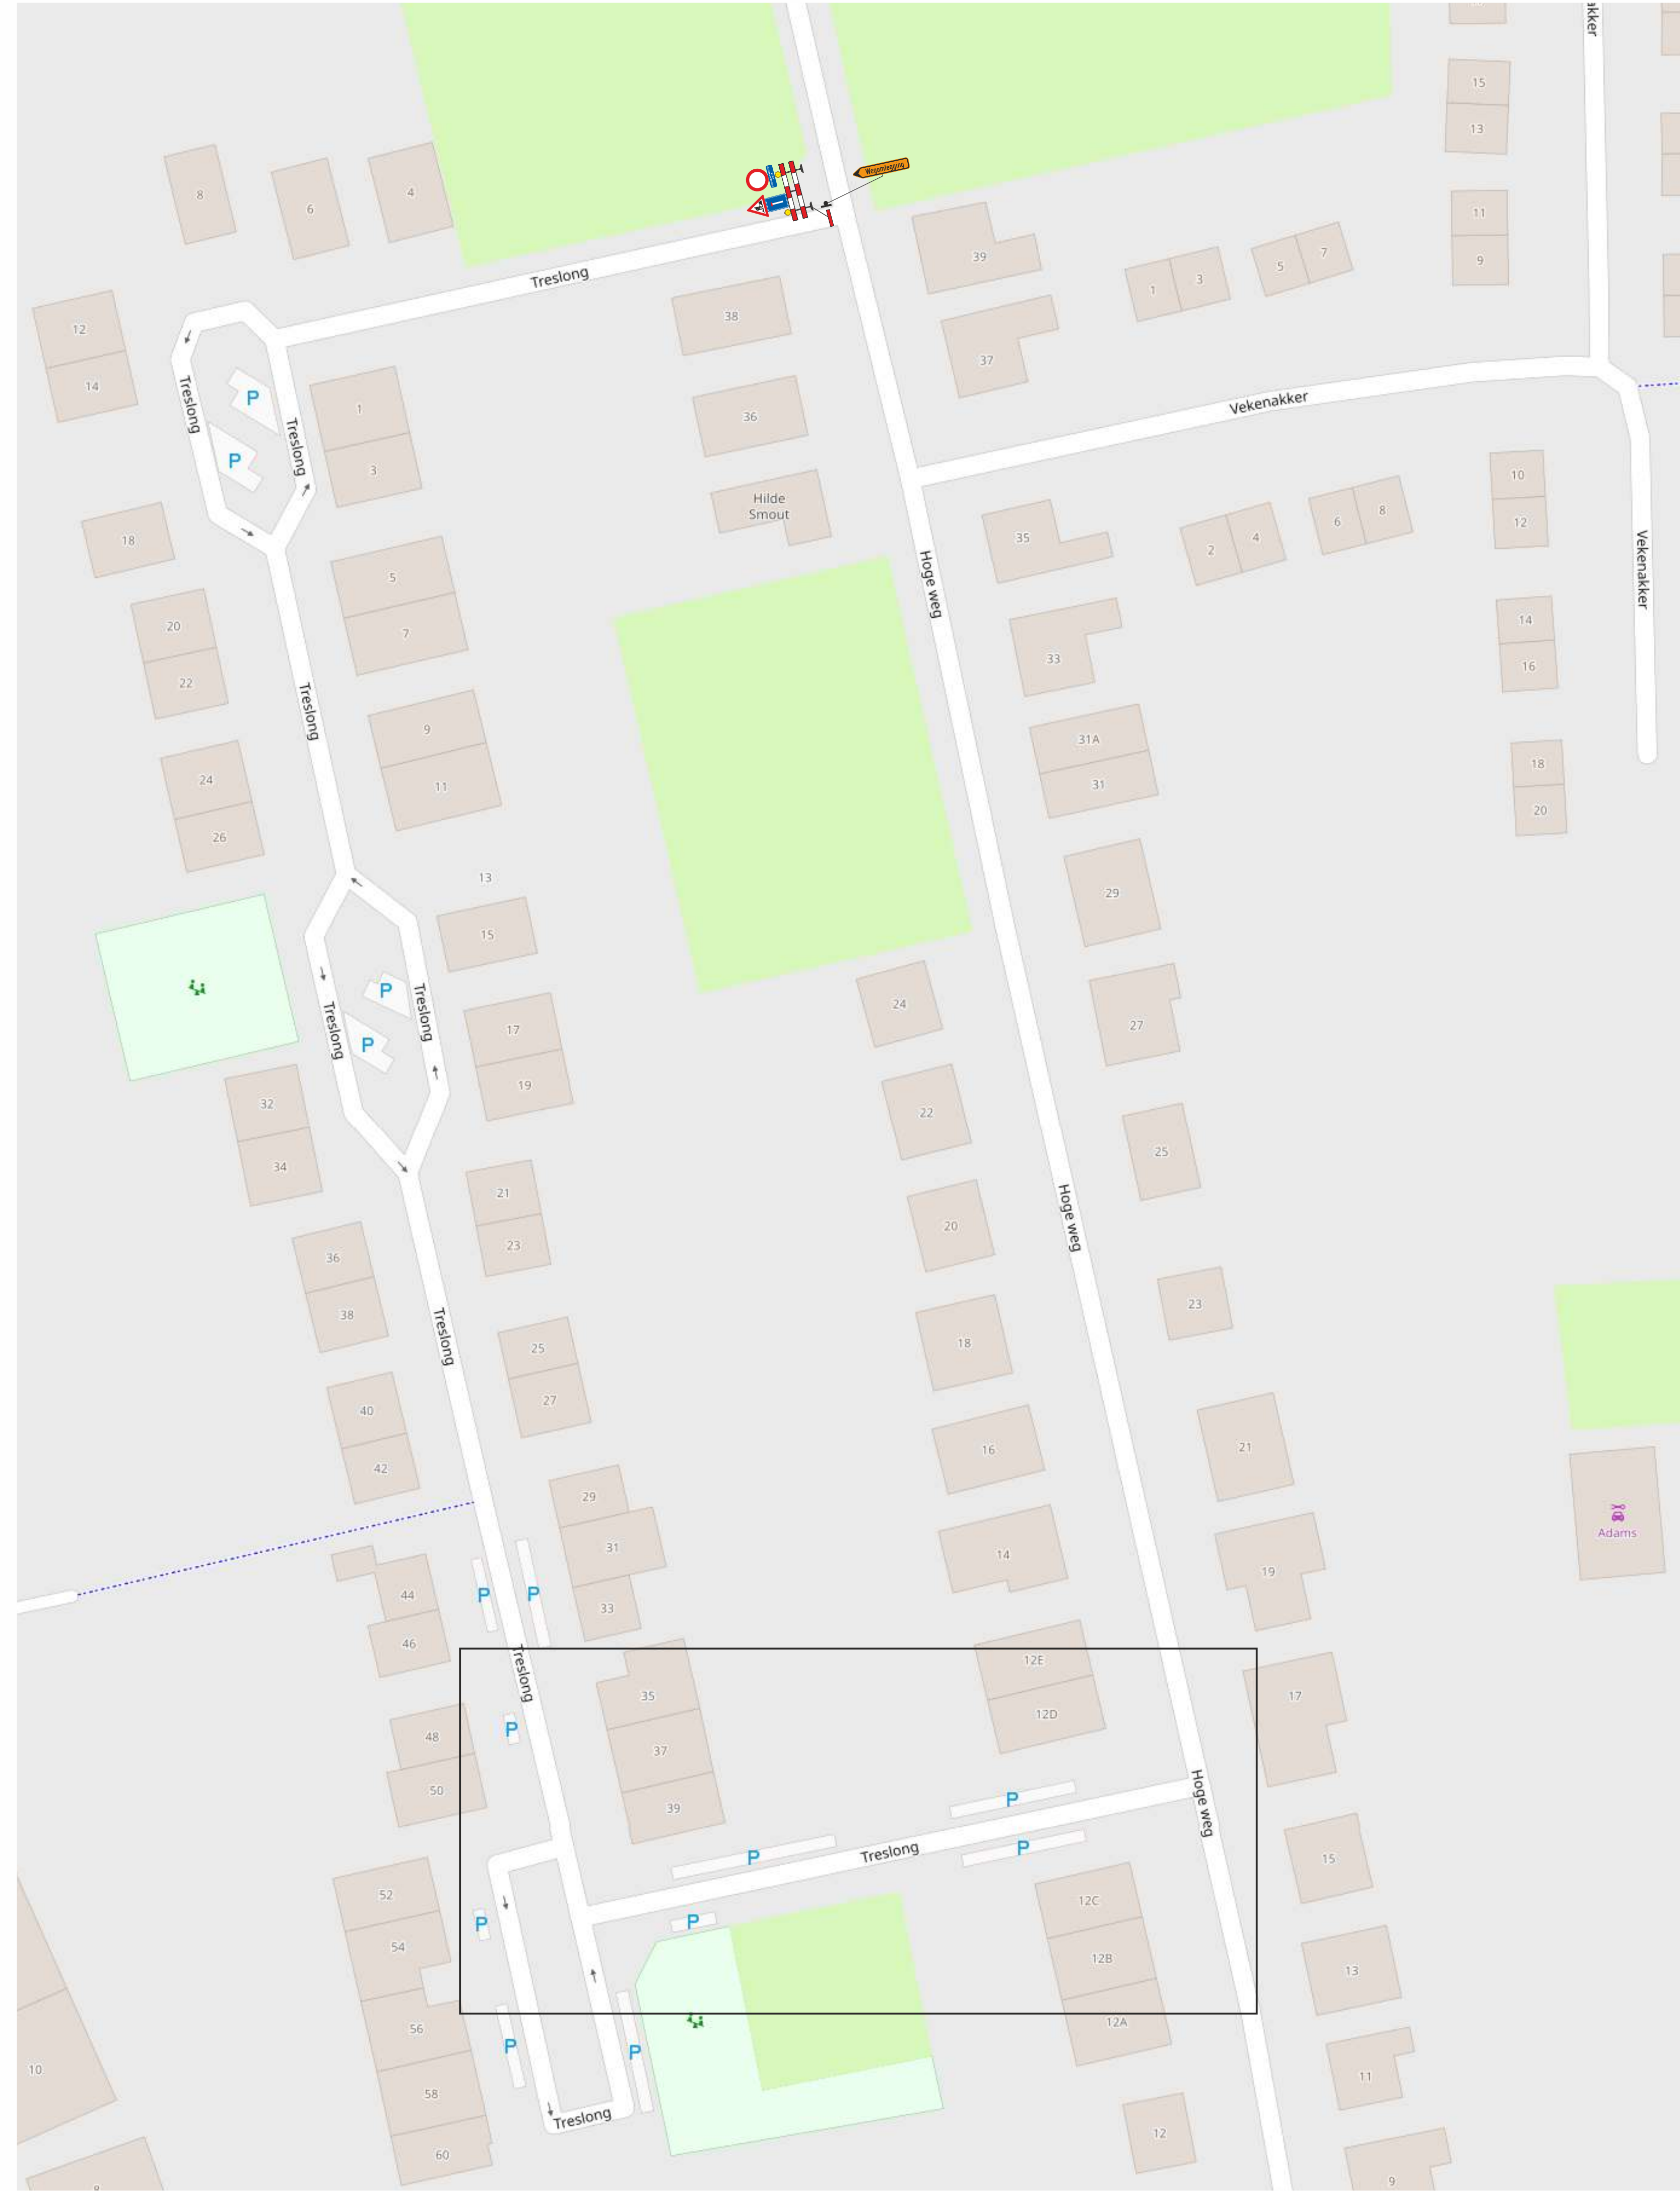

Klant	Klant referentie
---	---

Hoogstraten

Treslong 39

Signalisatieplan

Formaat	Datum	Plannummer	Index
A1	22/12/2025	P25-05138-01	A

Index	Datum	Omschrijving	Opmerking	Tekenaar
A	22/12/25	Ontwerp		GVN
Verantwoordelijke				MDK