
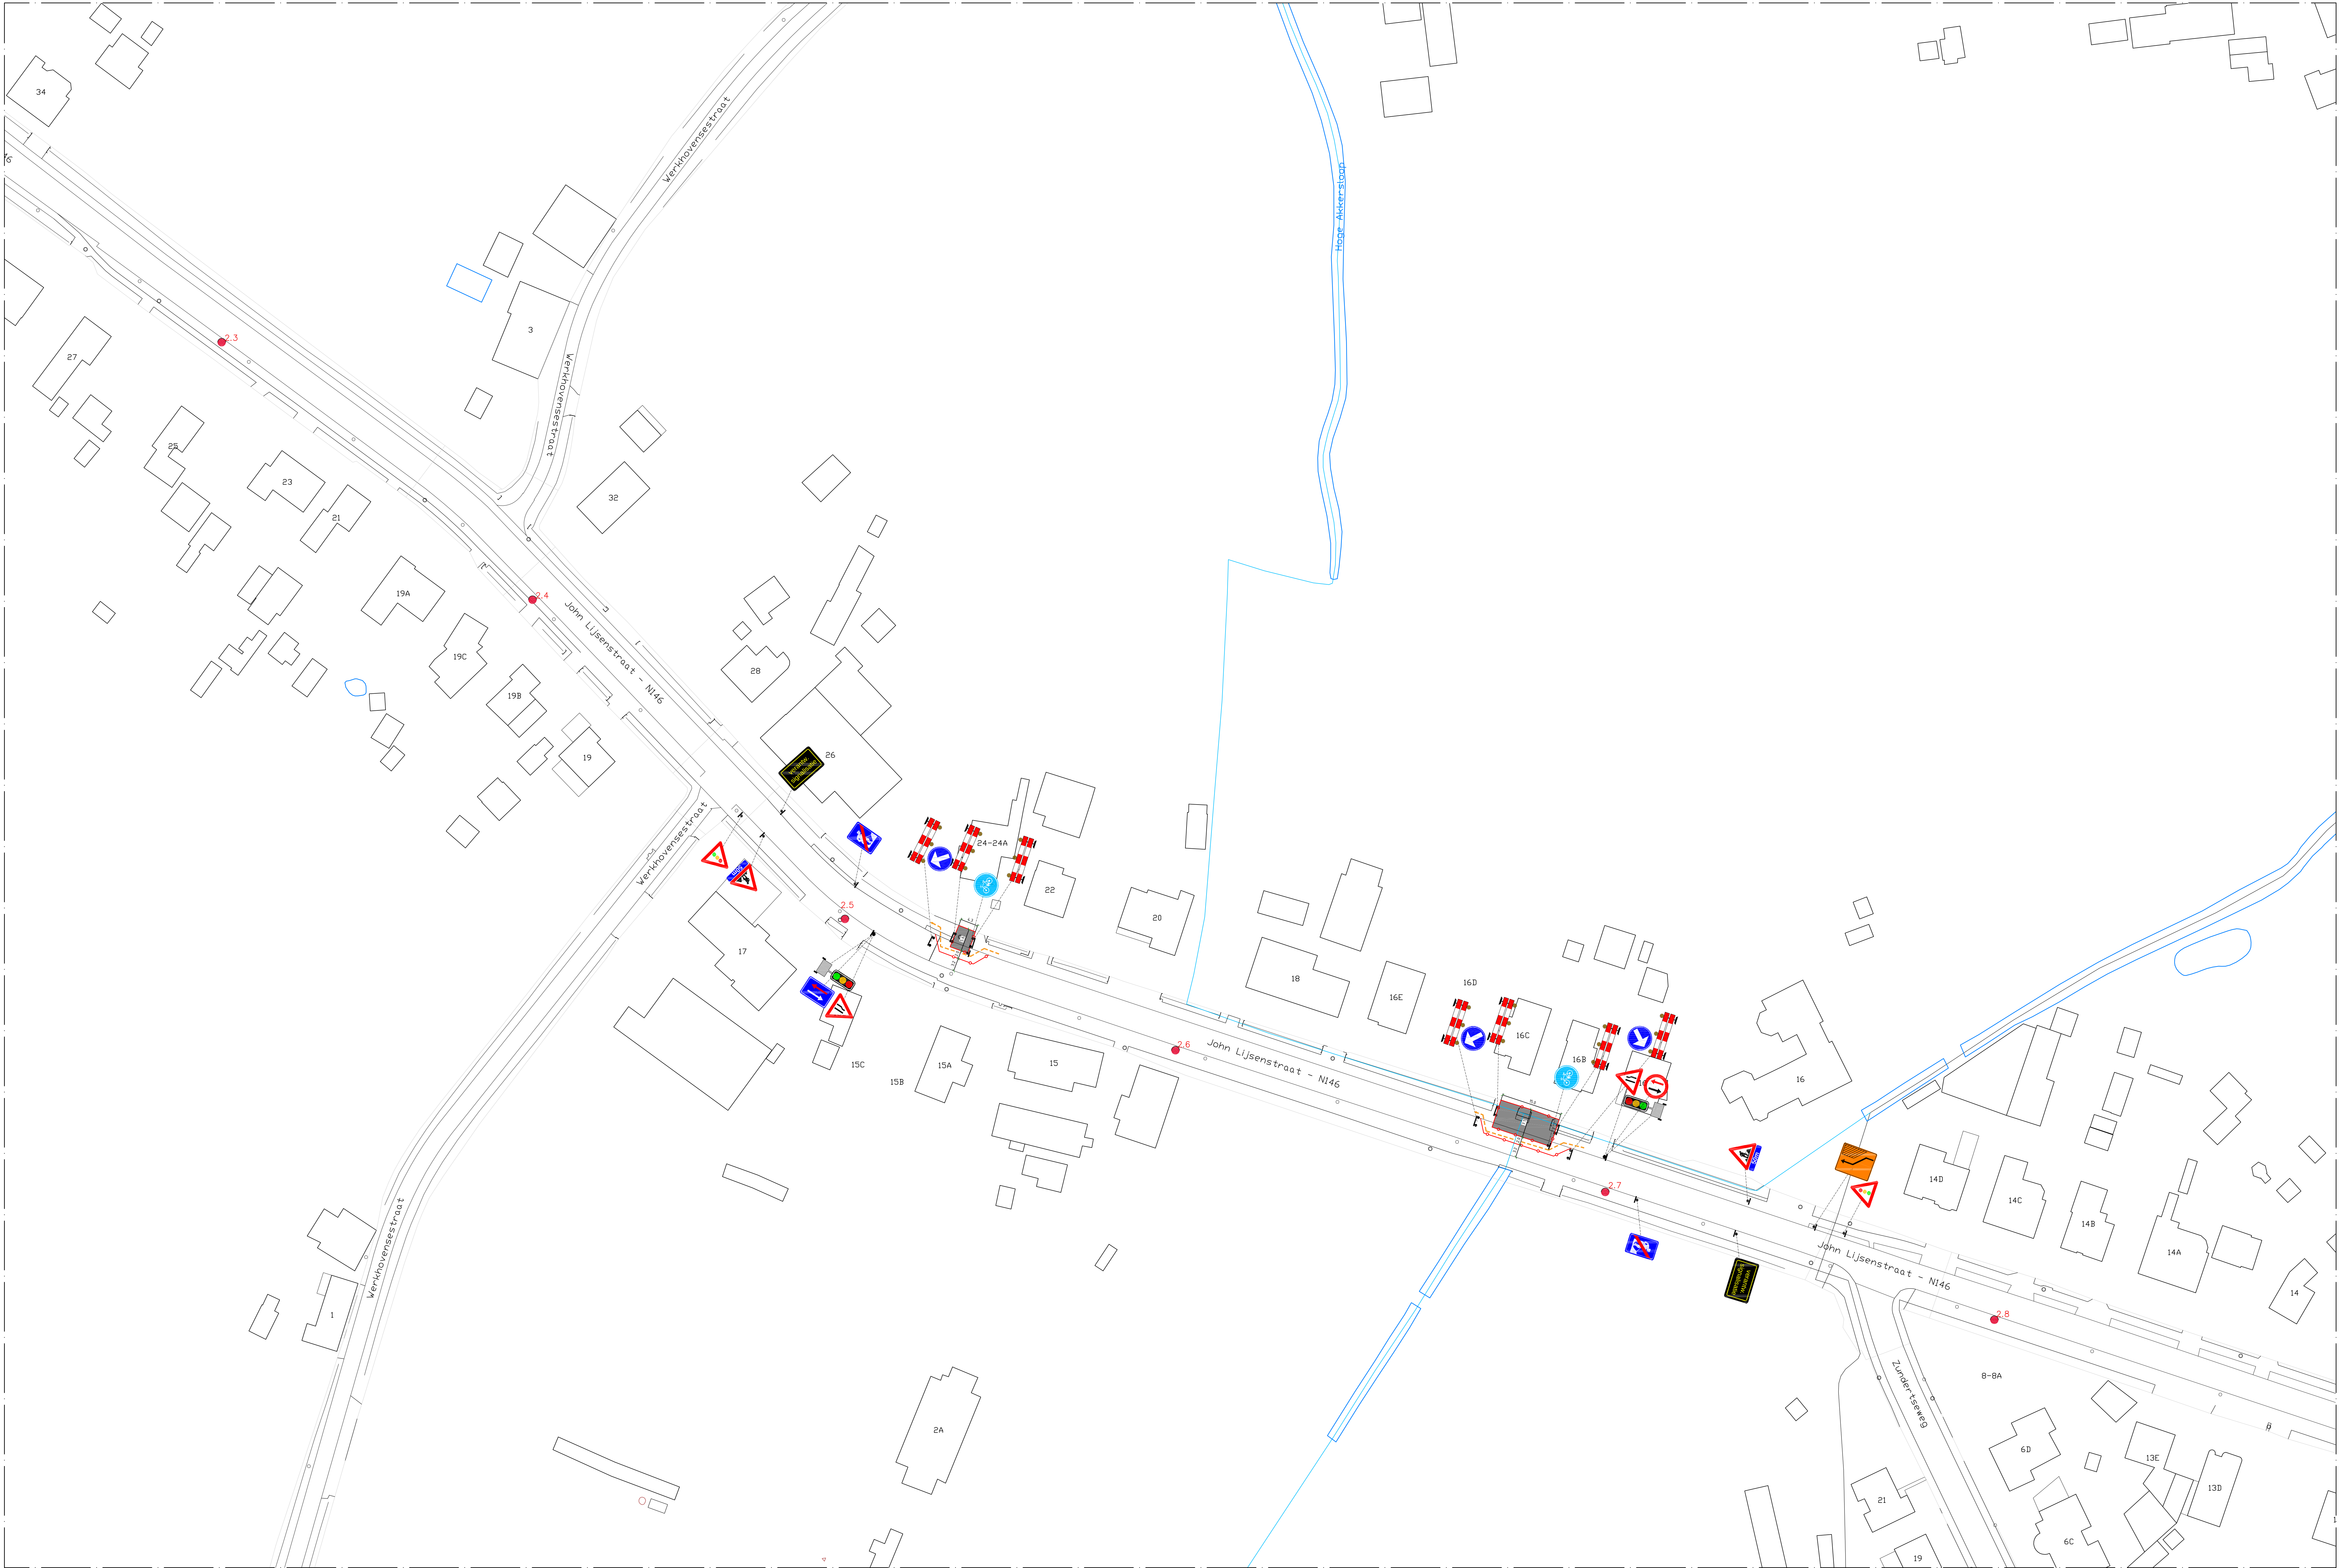


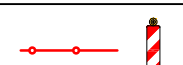

LEGENDE

 Soldaten met 5m spatie

 Werfzone

Aannemer

EQUANS

NETWORKS - INFRA
Centrum Zuid 2020 - B-3030 Kruishoutem-Heikhem
Tel: +32 (0)11 45 78 11 - Fax: +32 (0)11 45 78 13

wyre

Wyre
Liersteenvweg 4
2000 Mechelen

Project: sw25152466
Aanleg van Telecomleiding
TNT241936
WBS: R-048370-100
Locatie: 2321 Hoogstraten

REV	DATUM	TEK	WIJZIGING
D	22/5/2025	TW	Aanpassing na opmerkingen
C	28/4/2025	TW	Aanpassing na opmerkingen
B	23/4/2025	TW	Aanpassing na opmerkingen
A	1/4/2025	AJ	Signalisatieaanvraag

SIGNALISATIEPLAN	FORMAAT DIN A4
FASE 15	FOLIO: 15
PLANNUMMER: TNT241936IG-D	SCHAL: 1/500