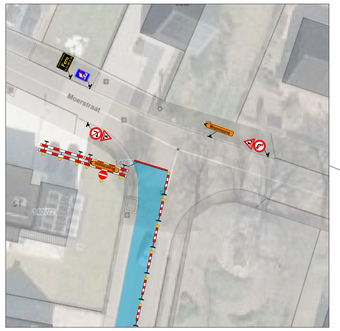

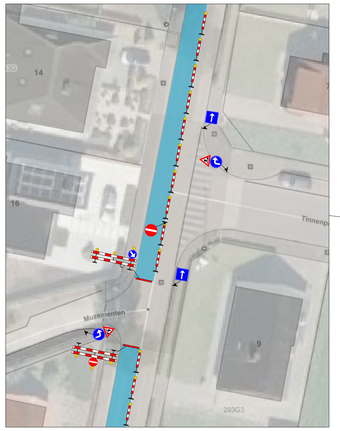

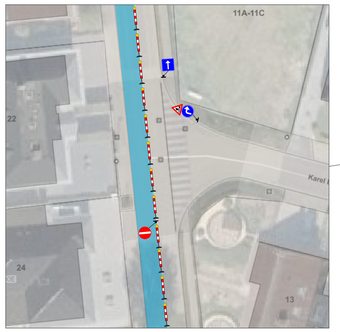

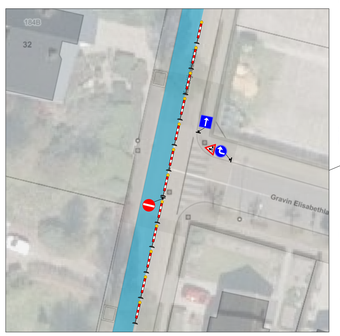

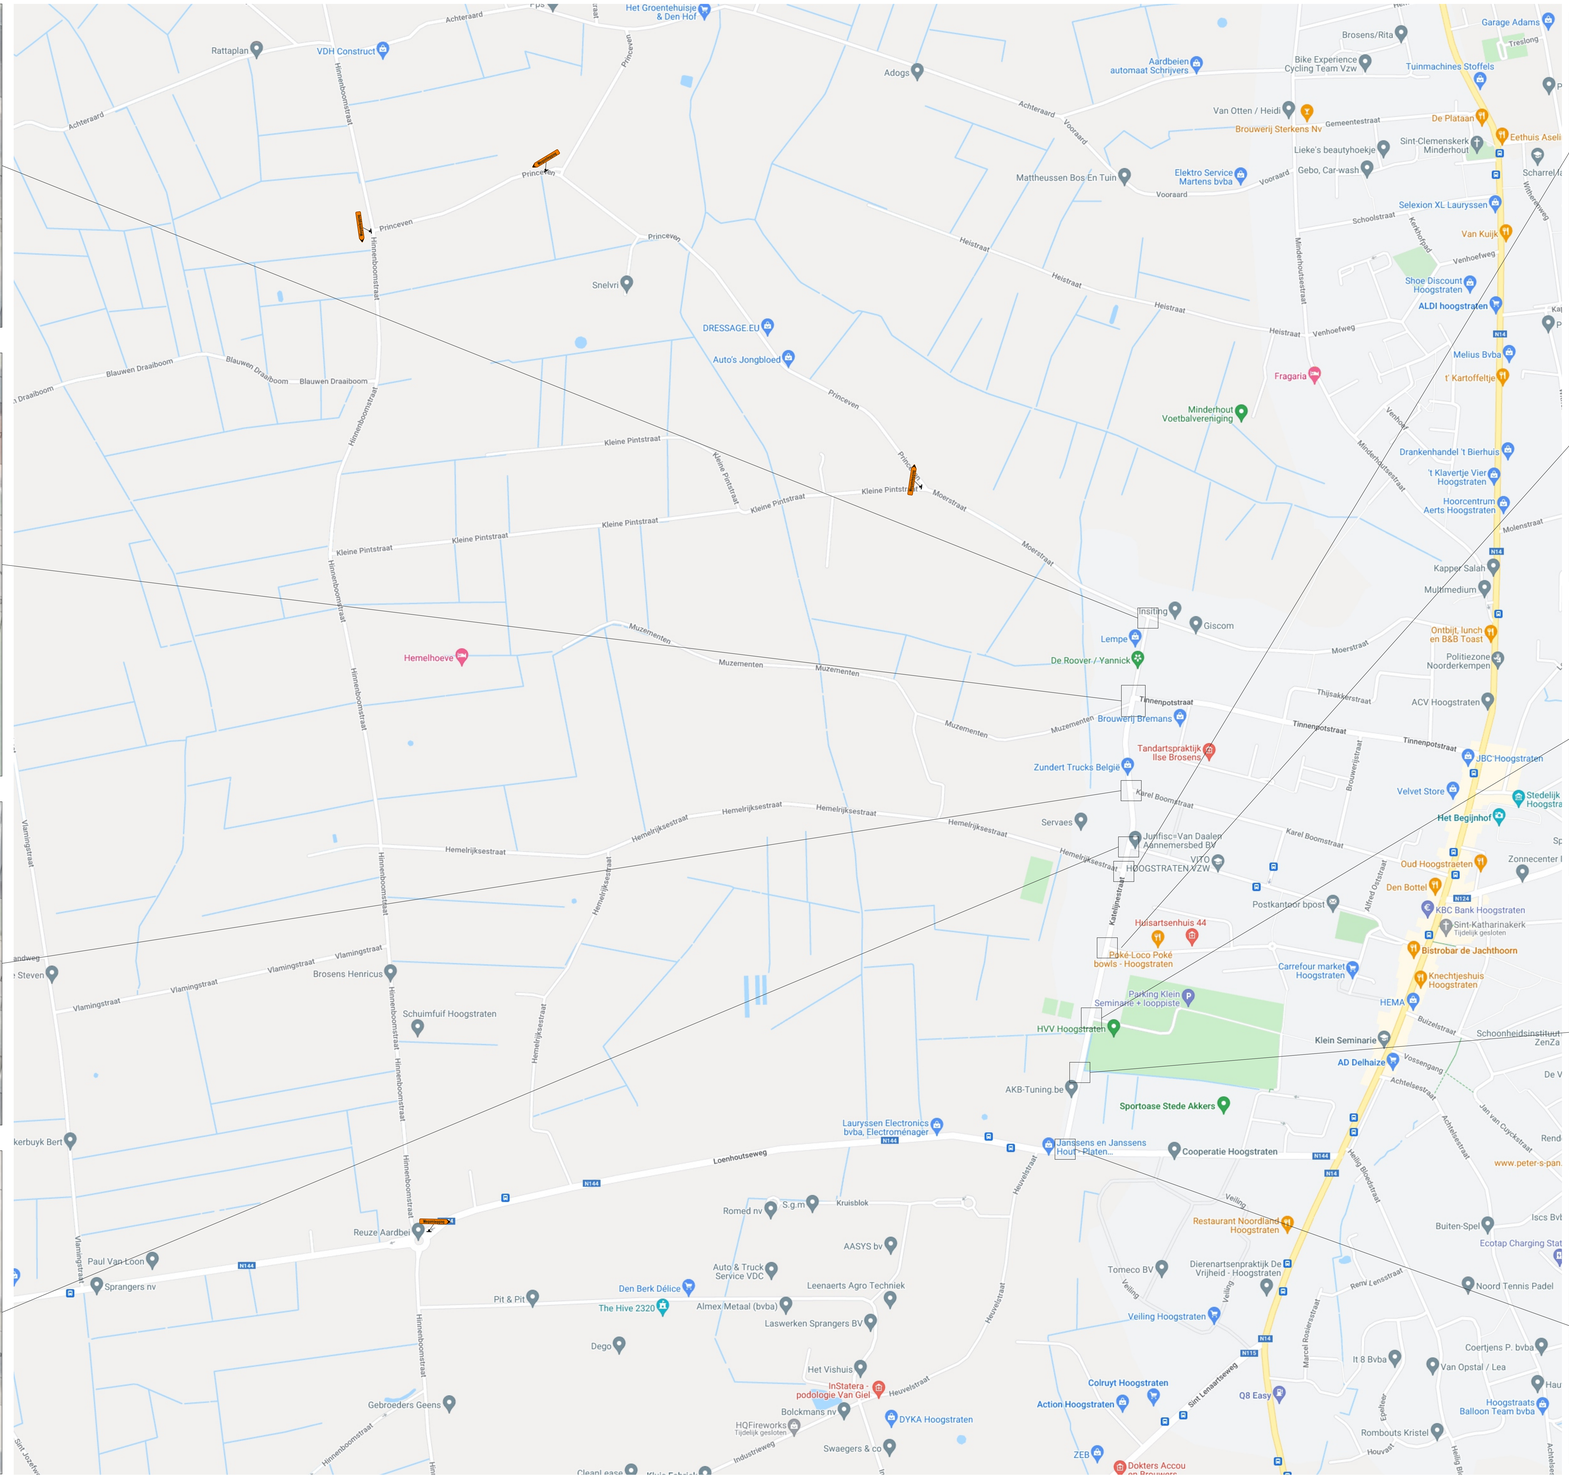

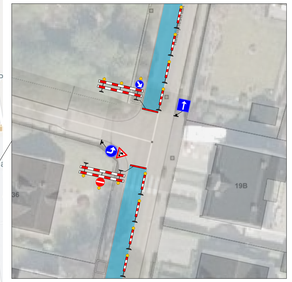

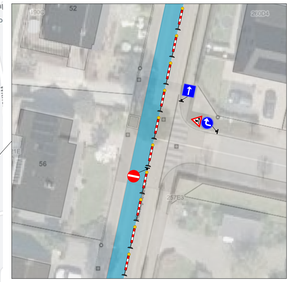

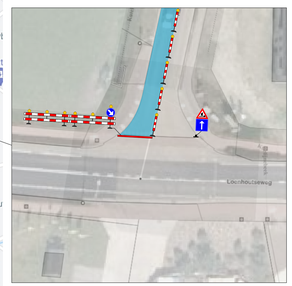

DE GROOTE wegmarkeringen.be

HOOGSTRATEN

Katelijnestraat

Signalisatieplan

Formaat	Datum	Plannummer	Index
A0	22/03/2022	F22-0725-01	A

Gezien en goedgekeurd

/ /2022

Index	Datum	Omschrijving	Tekenaar
A	22/03/22	Ontwerp	JDK
Verantwoordelijke			MBN

Opgemaakt en voorgesteld door

Fero

Jozef de Blockstraat 81
2830 Willebroek

Tel. - 03 288 75 28
Fax. - 03 288 75 77

Email - info@feroinbe
Web - www.feroinbe

Tijdelijke signalisatie - Studie en ontwerp - Materiaal verkoop - Rijbewijsopleiders - Technieken - Traffic software - Wegmarkering