


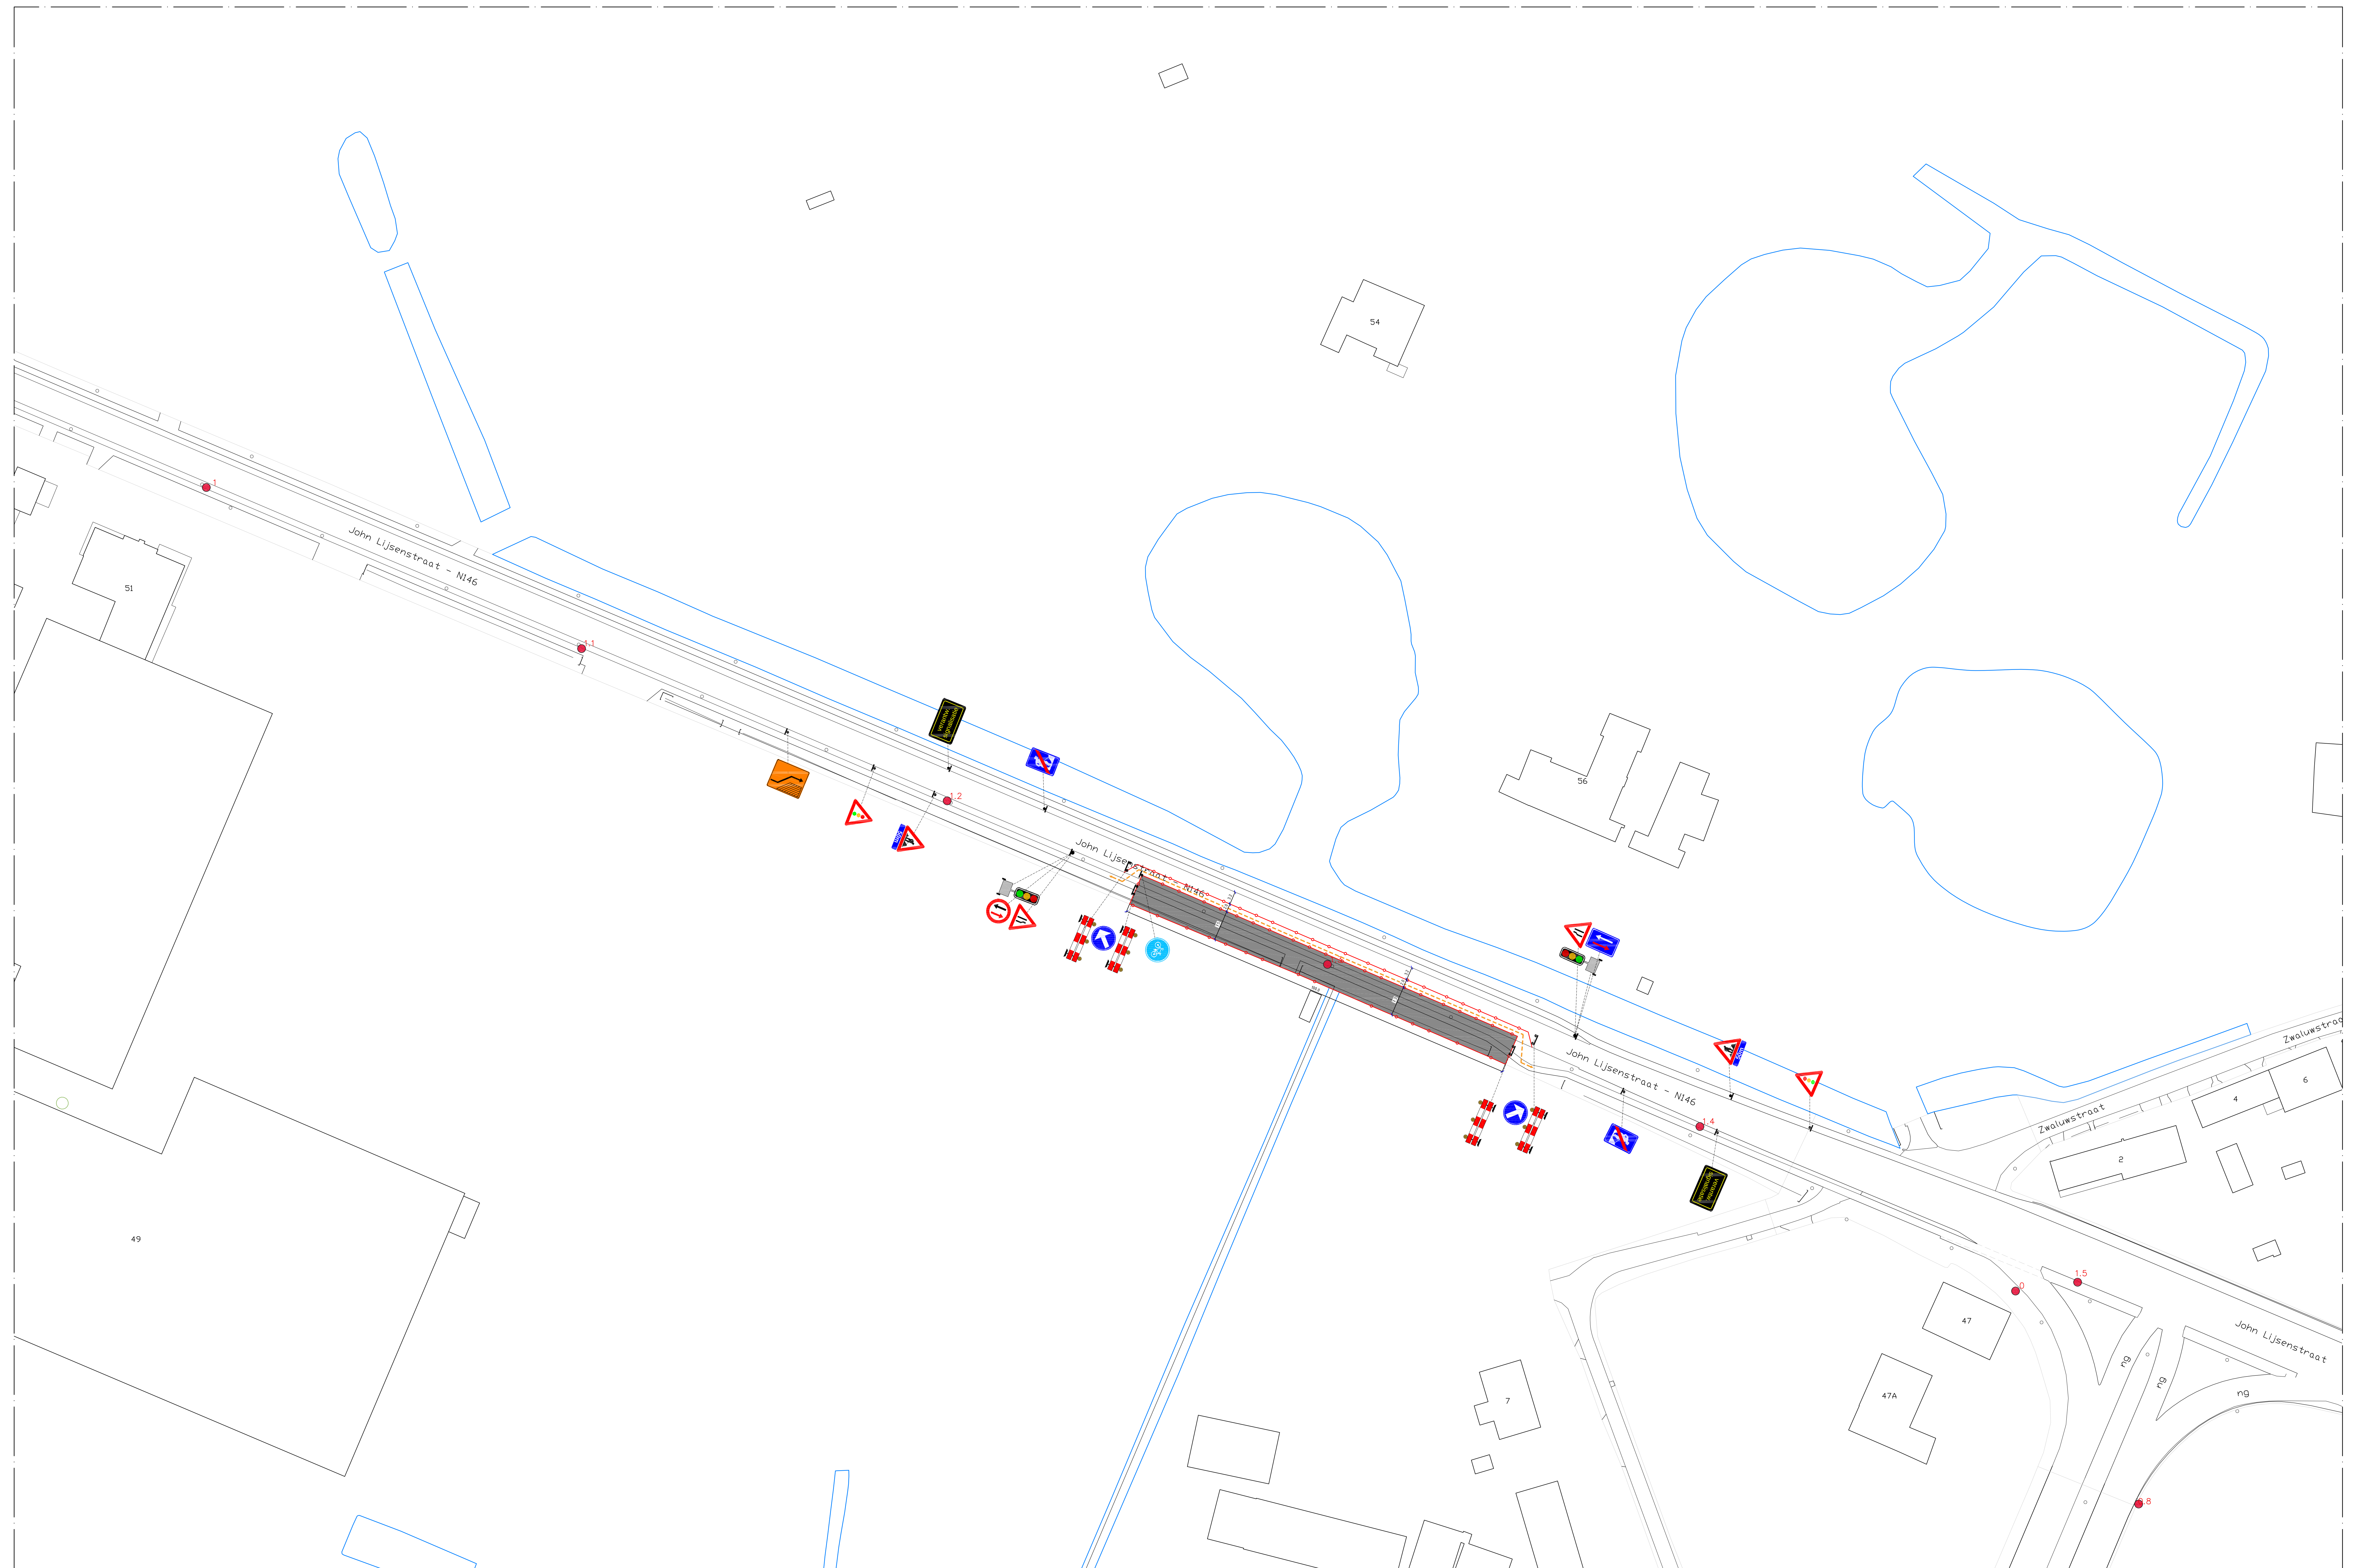

LEGENDE		Aannemer EQUANS NETWORKS - INFRA Centrum Zuid 2007 - R-30303 Kruitdalen-Heidehoren Tel : +32 (0)11-51.76.11 - Fax : +32 (0)11-51.76.13		wyre Wyre Liersesteenberg 4 2800 Mechelen		Project: sw25152466 Aanleg van Telecomleiding TNT241936 WBS: R-048370-100 Locatie: 2321 Hoogstraten		<table><tr><th>REV</th><th>DATUM</th><th>TEK</th><th>WIJZIGING</th><th>SIGNALISATIEPLAN</th></tr><tr><td></td><td></td><td></td><td></td><td>FASE 5</td></tr><tr><td></td><td></td><td></td><td></td><td>FORMAAT : DIN A4</td></tr><tr><td></td><td></td><td></td><td></td><td>PLANNUMMER: TNT24193605 C</td></tr><tr><td></td><td></td><td></td><td></td><td>FOLIO: 5</td></tr></table>		REV	DATUM	TEK	WIJZIGING	SIGNALISATIEPLAN					FASE 5					FORMAAT : DIN A4					PLANNUMMER: TNT24193605 C					FOLIO: 5
REV	DATUM	TEK	WIJZIGING	SIGNALISATIEPLAN																														
				FASE 5																														
				FORMAAT : DIN A4																														
				PLANNUMMER: TNT24193605 C																														
				FOLIO: 5																														
 Soldaten met 5m spatie																																		
 Werfzone								SCHAAL 1/200																										