


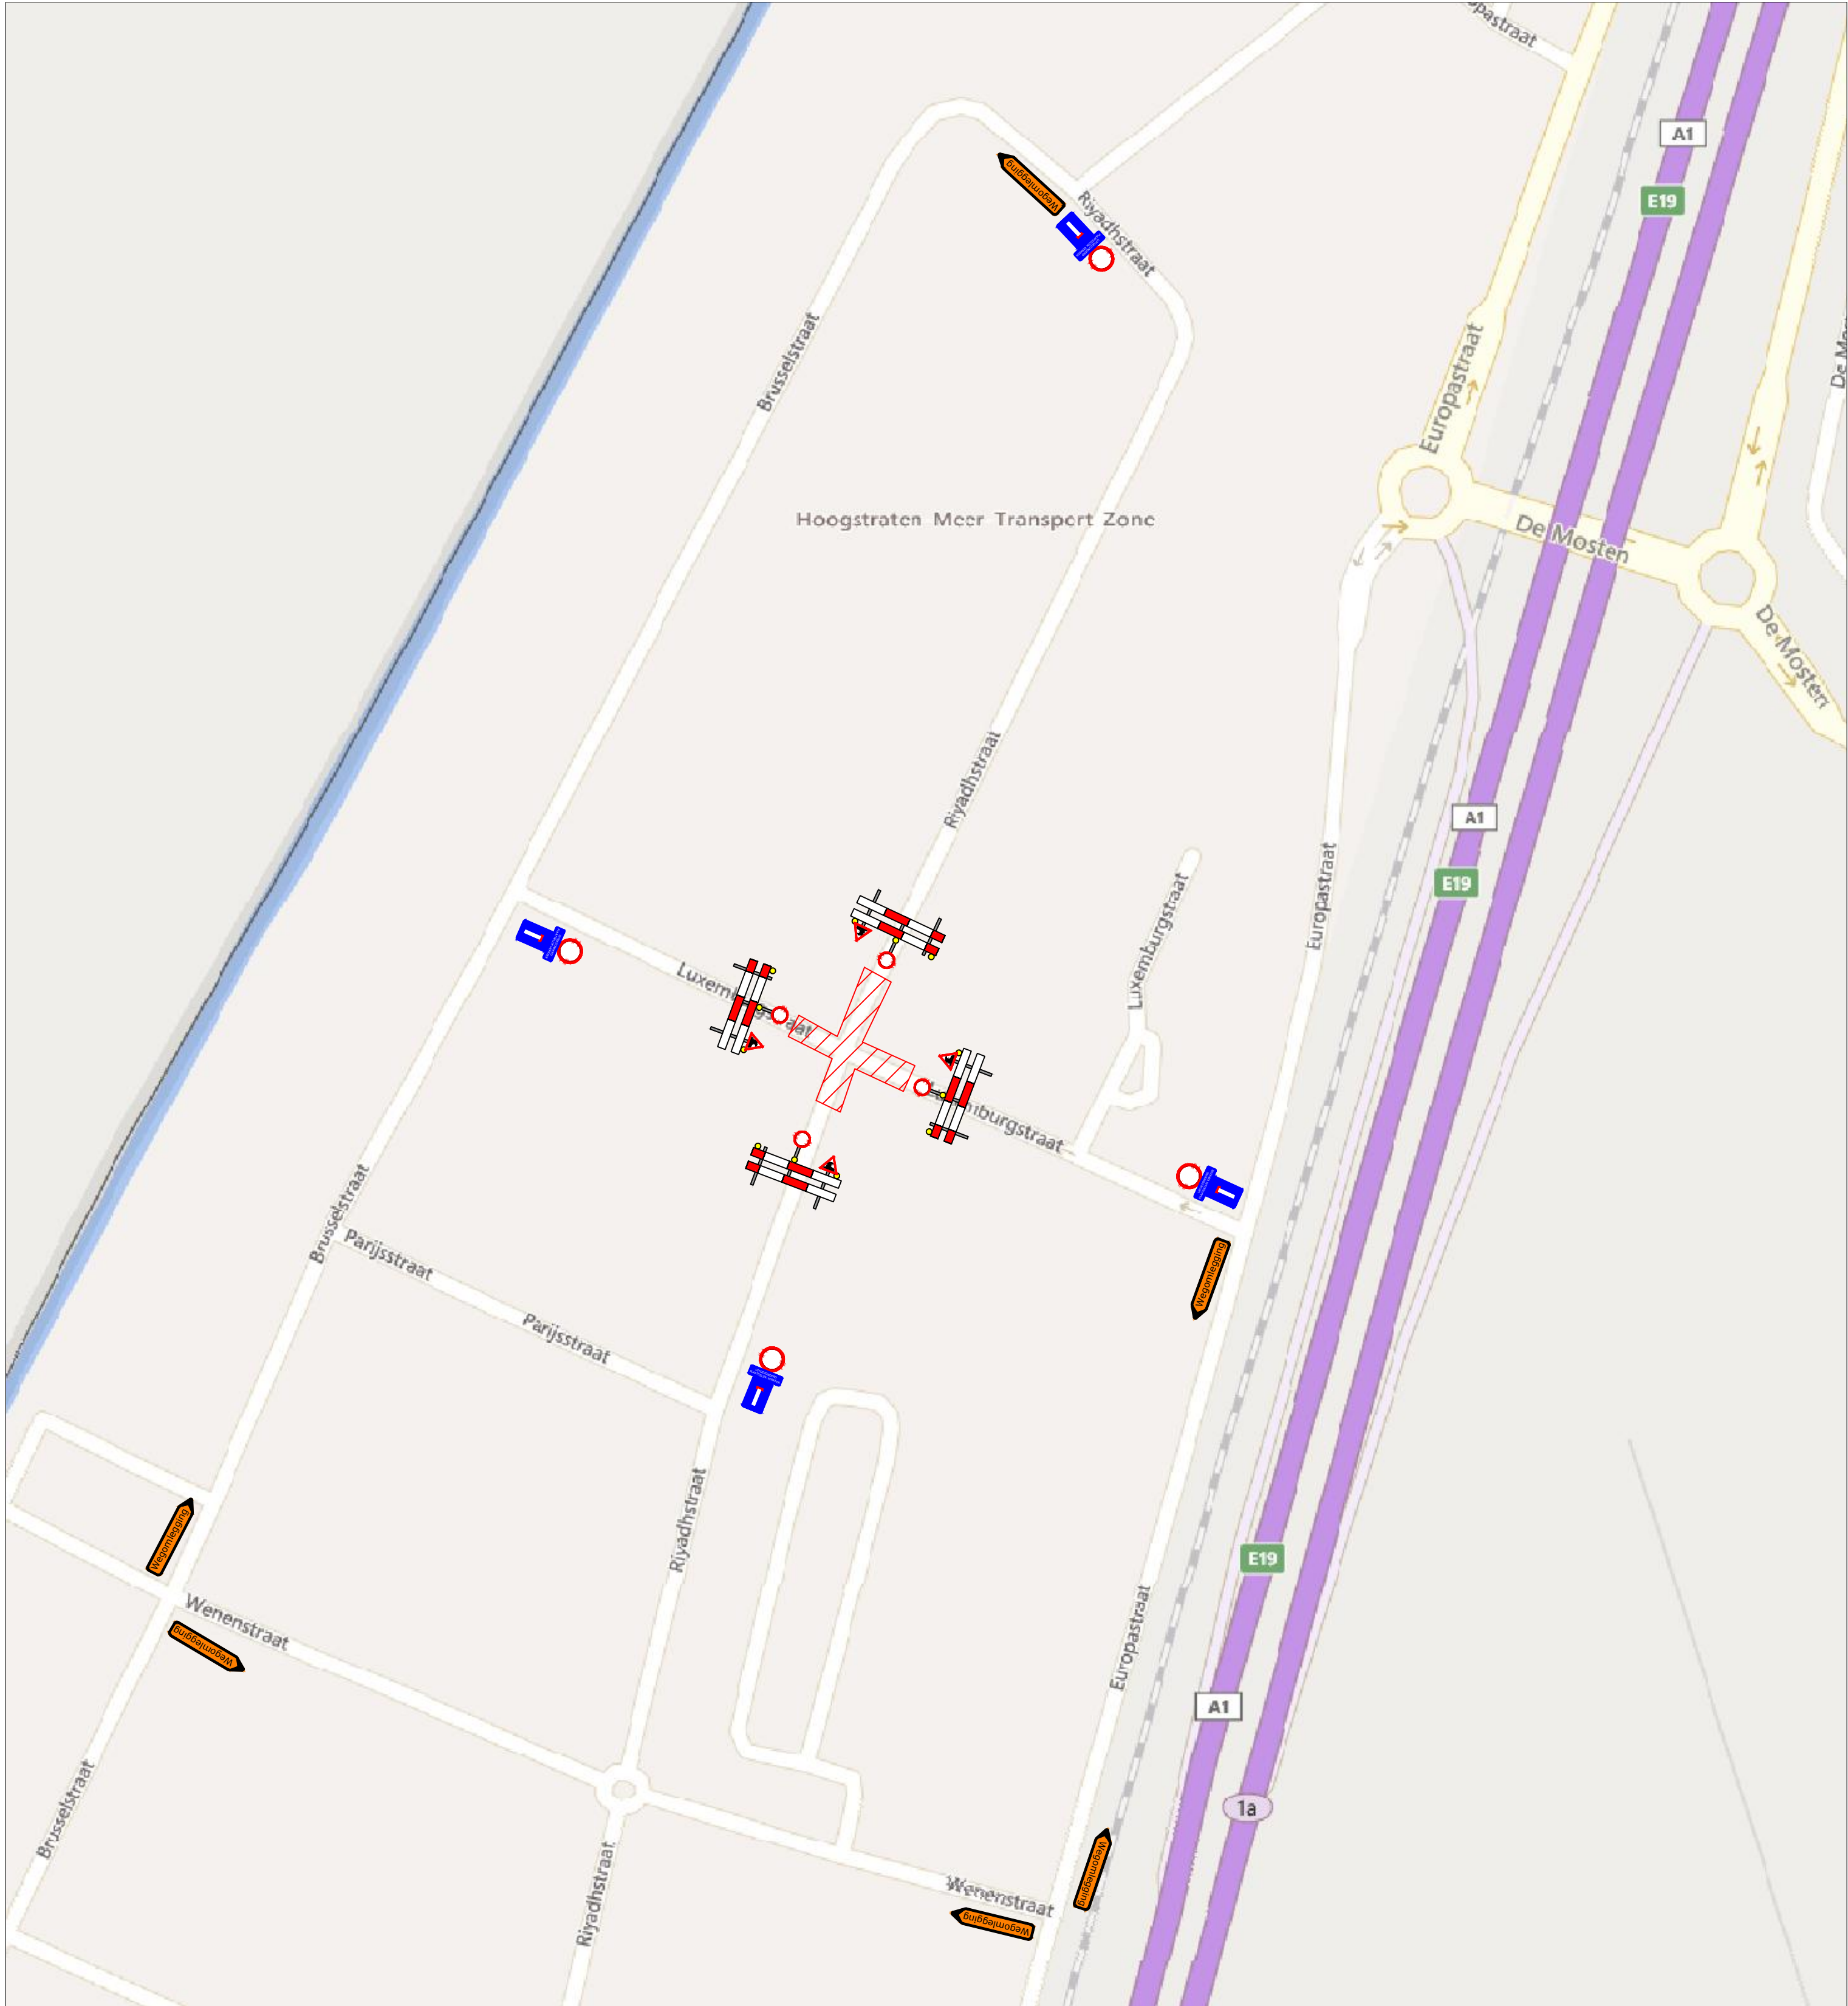

Verantwoordelijke signalisatie:	Afdeling SIGNALISATIE
Colas Noord nv	Matti Teniers Mob.: (0471) 10.19.99
Dellestraat 25	Mail: matti.teniers@colas.be
3550 Heuden-Zolder	Permanentie: (0475) 75 25 16

Het plaatsen van bestendige wegsignalisatie en het regelen van het verkeer gebeurt zoals voorzien bij het M.B. VAN 7 MEI 1999 Hoofdstuk I Art 2 tot en met 7 en rekening houdend met:

- M.B. VAN 11 OKTOBER 1976 "Schikking betreffende de minimum afmetingen en bijzondere plaatsingsvoorwaarden van de verkeerstekens en bijkomende borden
- K.B. VAN 1 DECEMBER 1975 "Signaleren der werken en de verkeersbelemmering. Het afsluiten van volgende wegen, met bijgevoegde omleidingsweg.

Luchtleidingen voor de verlichting van signalisatie wordt geplaatst op een vrije hoogte van 4m80.



Colas Noord nv

Dellestraat 25
3550 HEUSDEN-ZOLDER
Tel.: (013) 67 93 00
Fax.: (013) 67 45 43
Mail: noordooost@colas.be
www.colas.be

Ontworpen en getekend door :	dienst Signalisatie
naam :	Matti Teniers

Bouwheer, opdrachtgevers :	Studiebureau :	Provincie: Antwerpen Stad/Gemeente: Hoogstraten
		PROJECT: Onderhoud asfalt

Signalisatieplan: Luxemburgstraat x Riyadhstraat

Interne vrijgave :	Plannr. : W26 1 0319/S007.01/01-00
Signalisatie: MT ☒ (adjunct-/hoofd-)werfleider: SG ☒	Index Datum Wijziging
Gezien en goedgekeurd : zie bijbehorende vergunning	
Geldigverklaring (adjunct-/hoofd-)werfleider: Zie plannenlijst signalisatie (G:\Signalisatie\PlannenlijstSIGNALISATIE filialen.xls)	
Werkleider: Sander Gijbels GSM: 0476/77.21.66	
Schaal :	Afm. plan : 914x450mm
Datum : 16/09/2021	Besteknr. :