



Detail A: afsluiting afrit complex 1 Meer

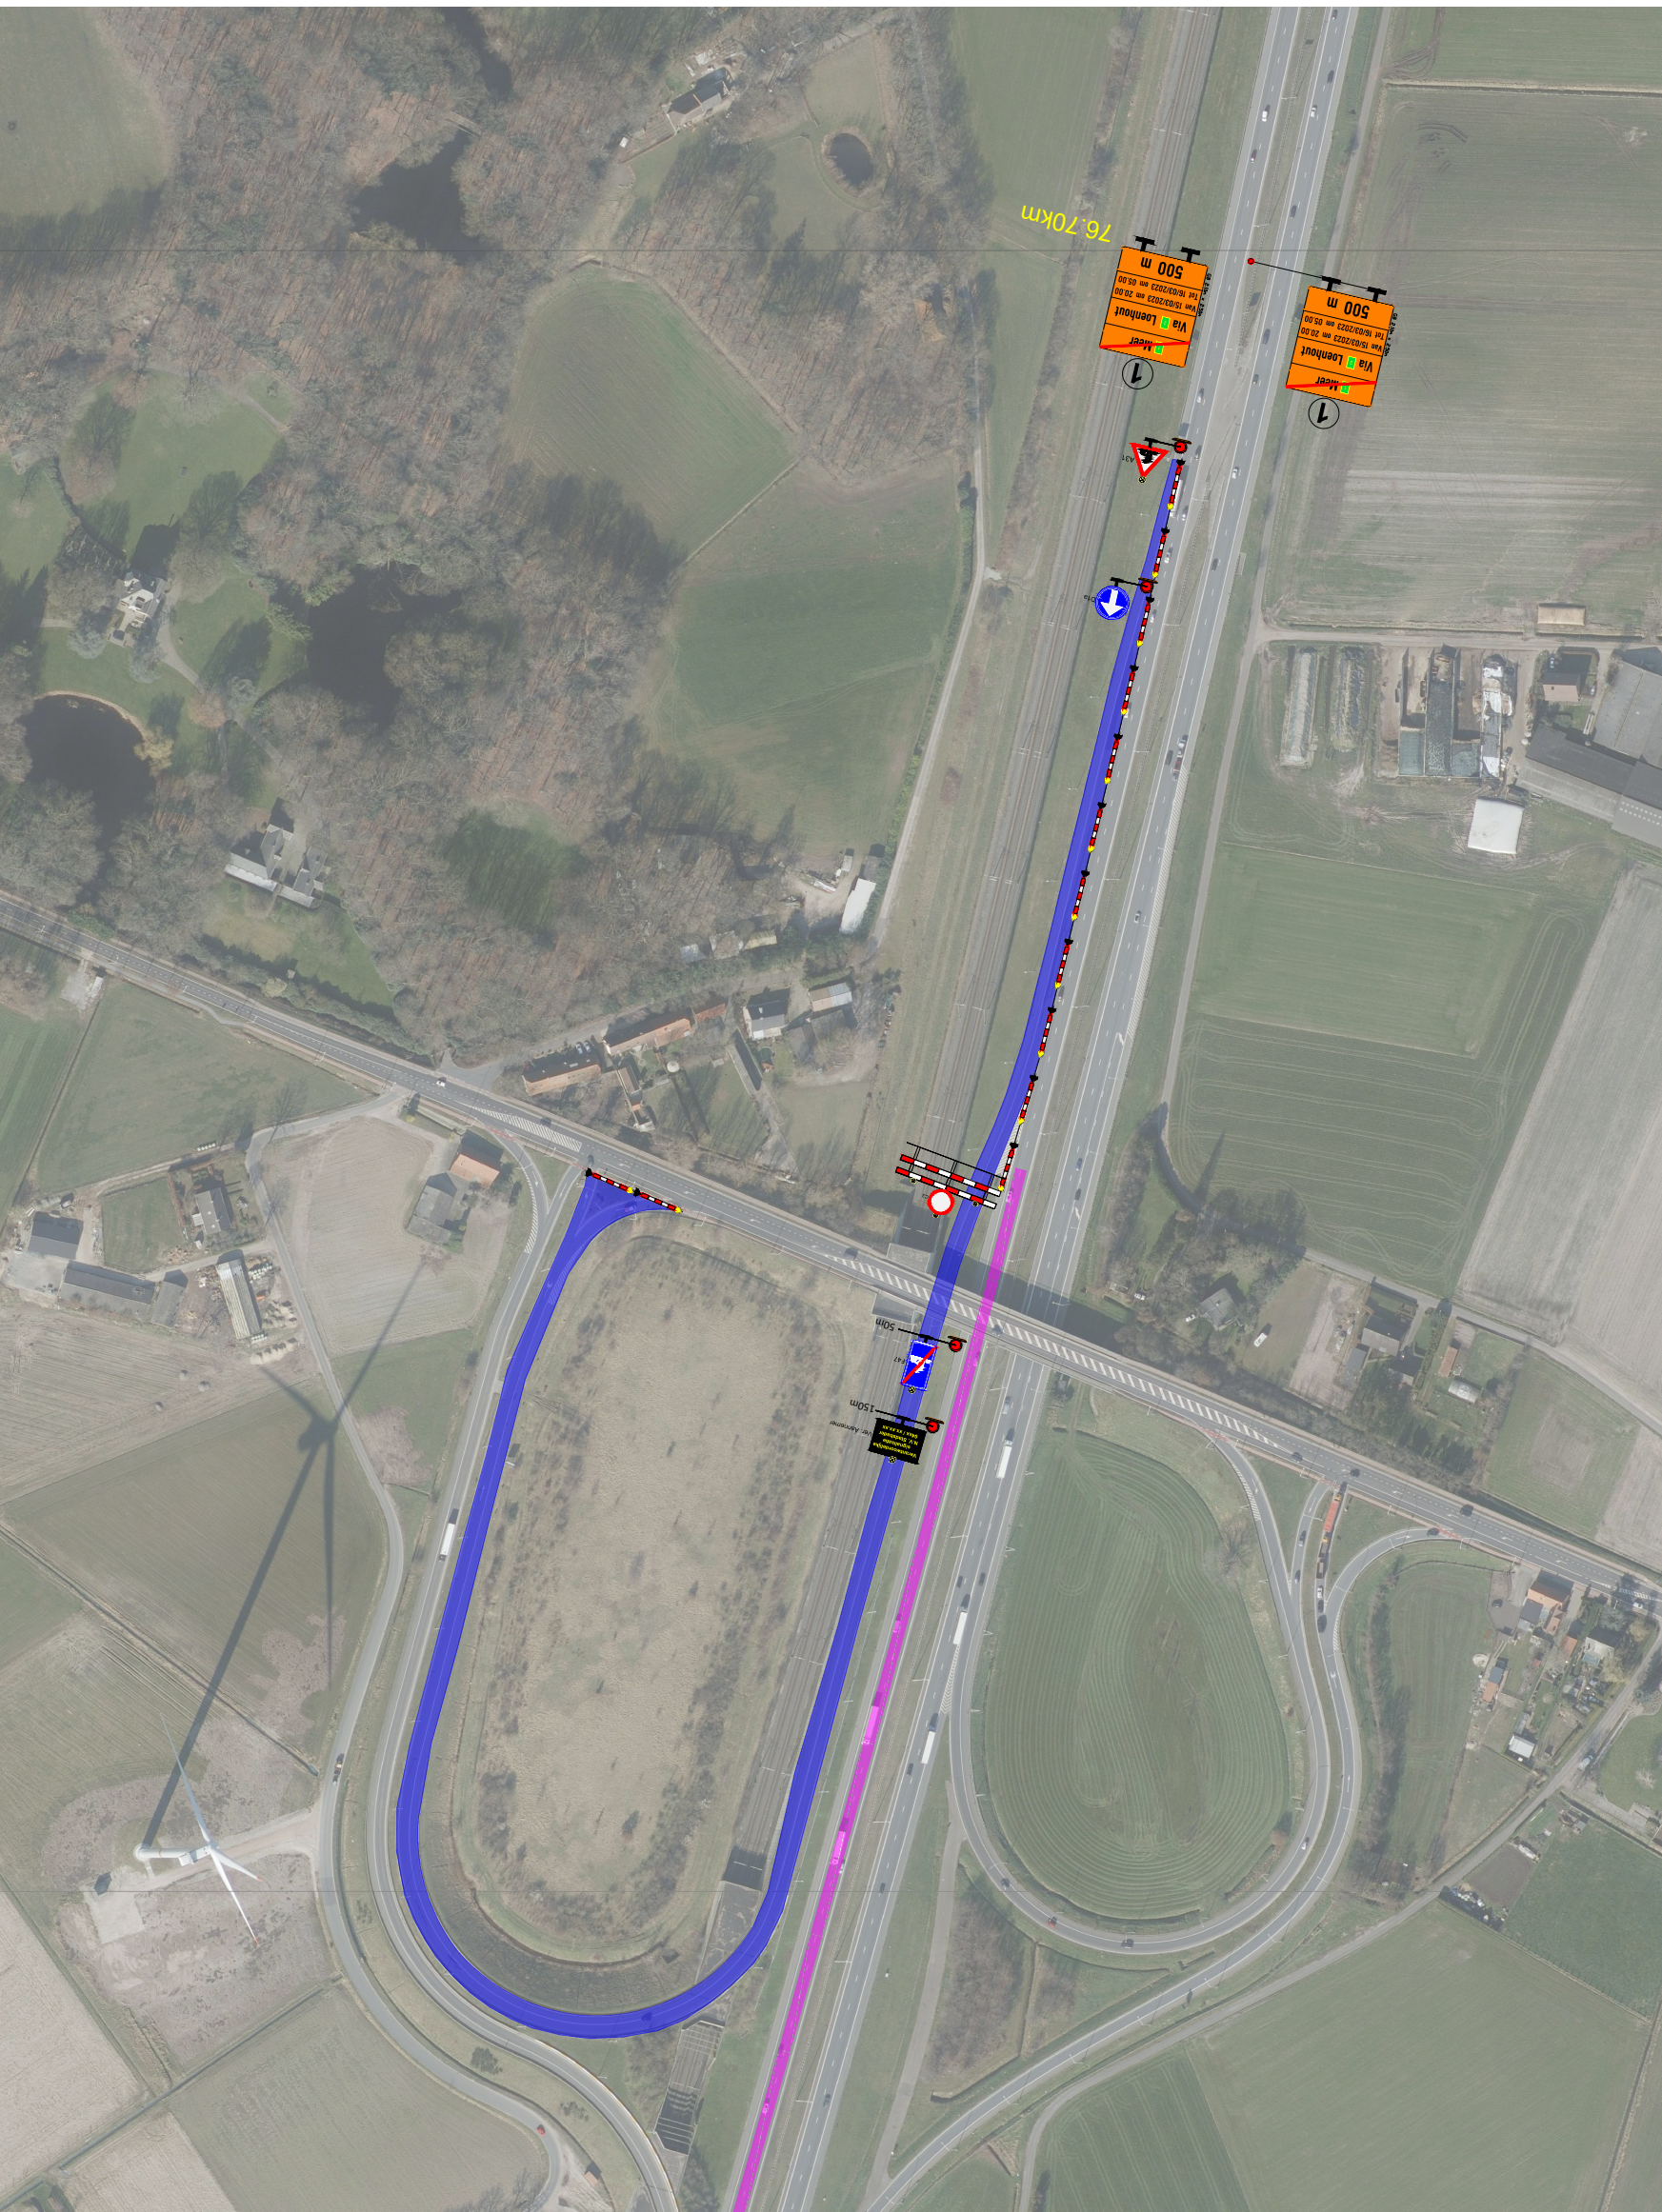


Detail B: Complex 2 Loenhout




Detail A: afsluiting oprit complex 1 Meer

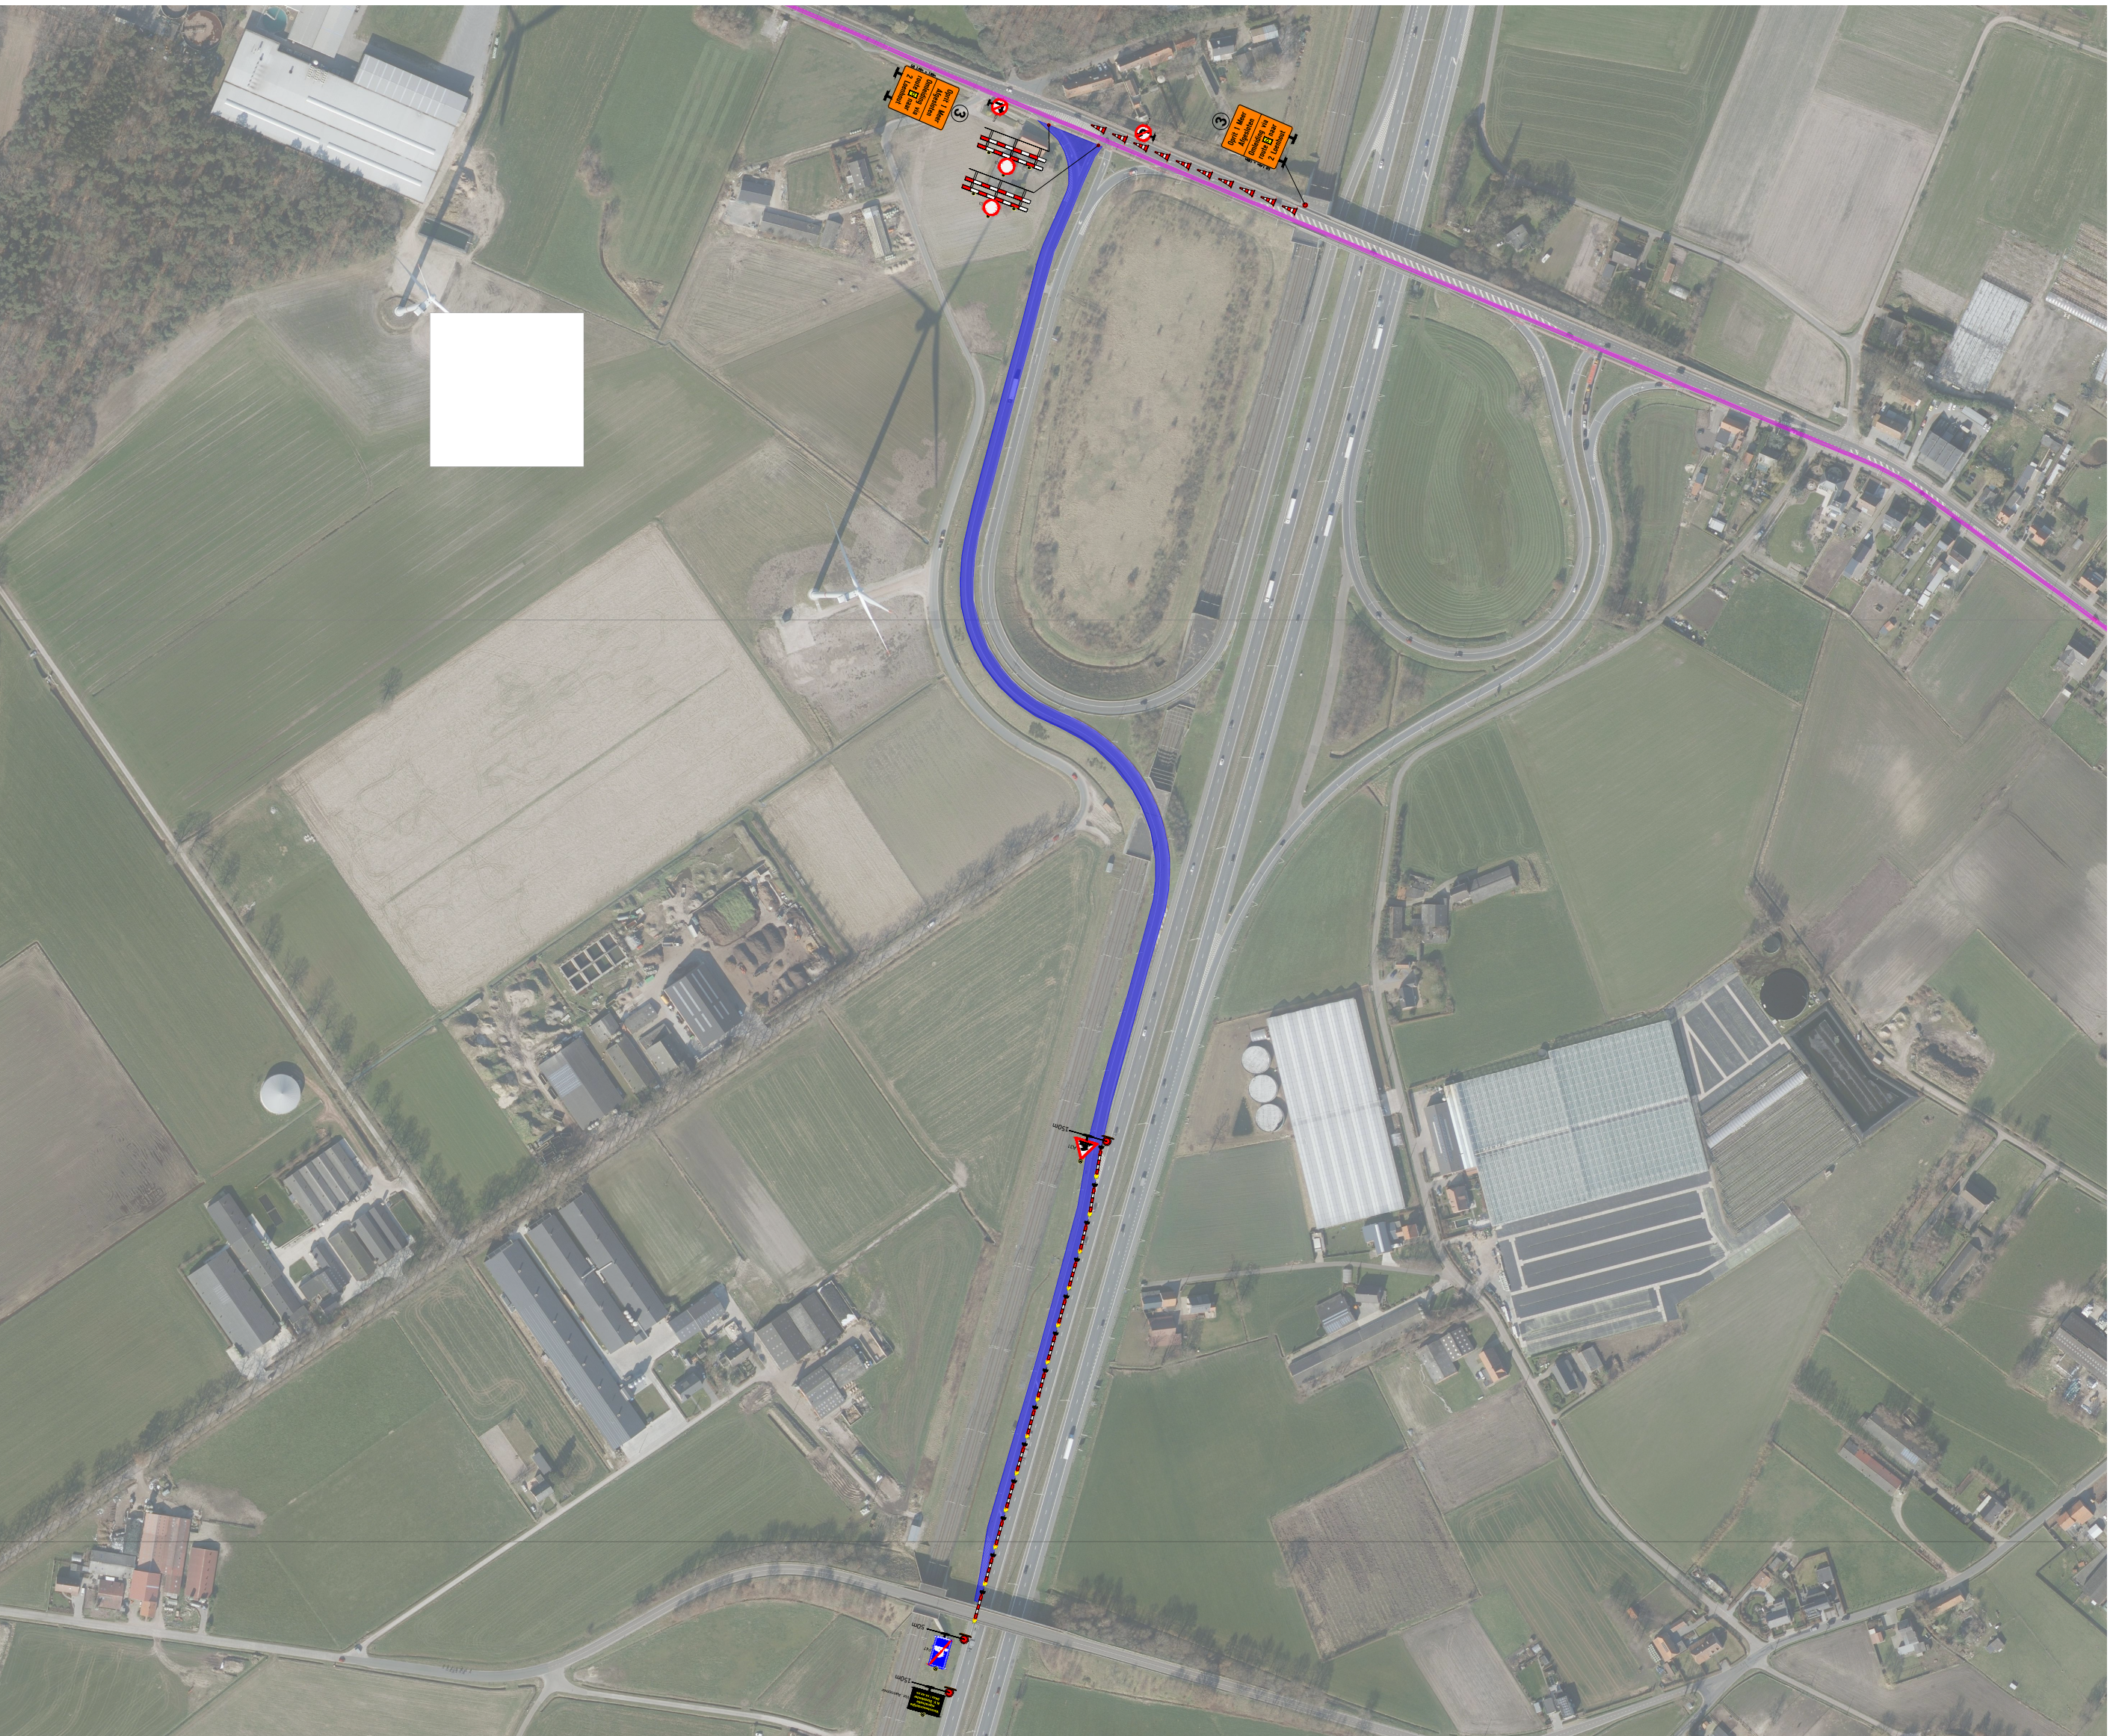


Omleidingsplan afsluiting afrit 1 Meer

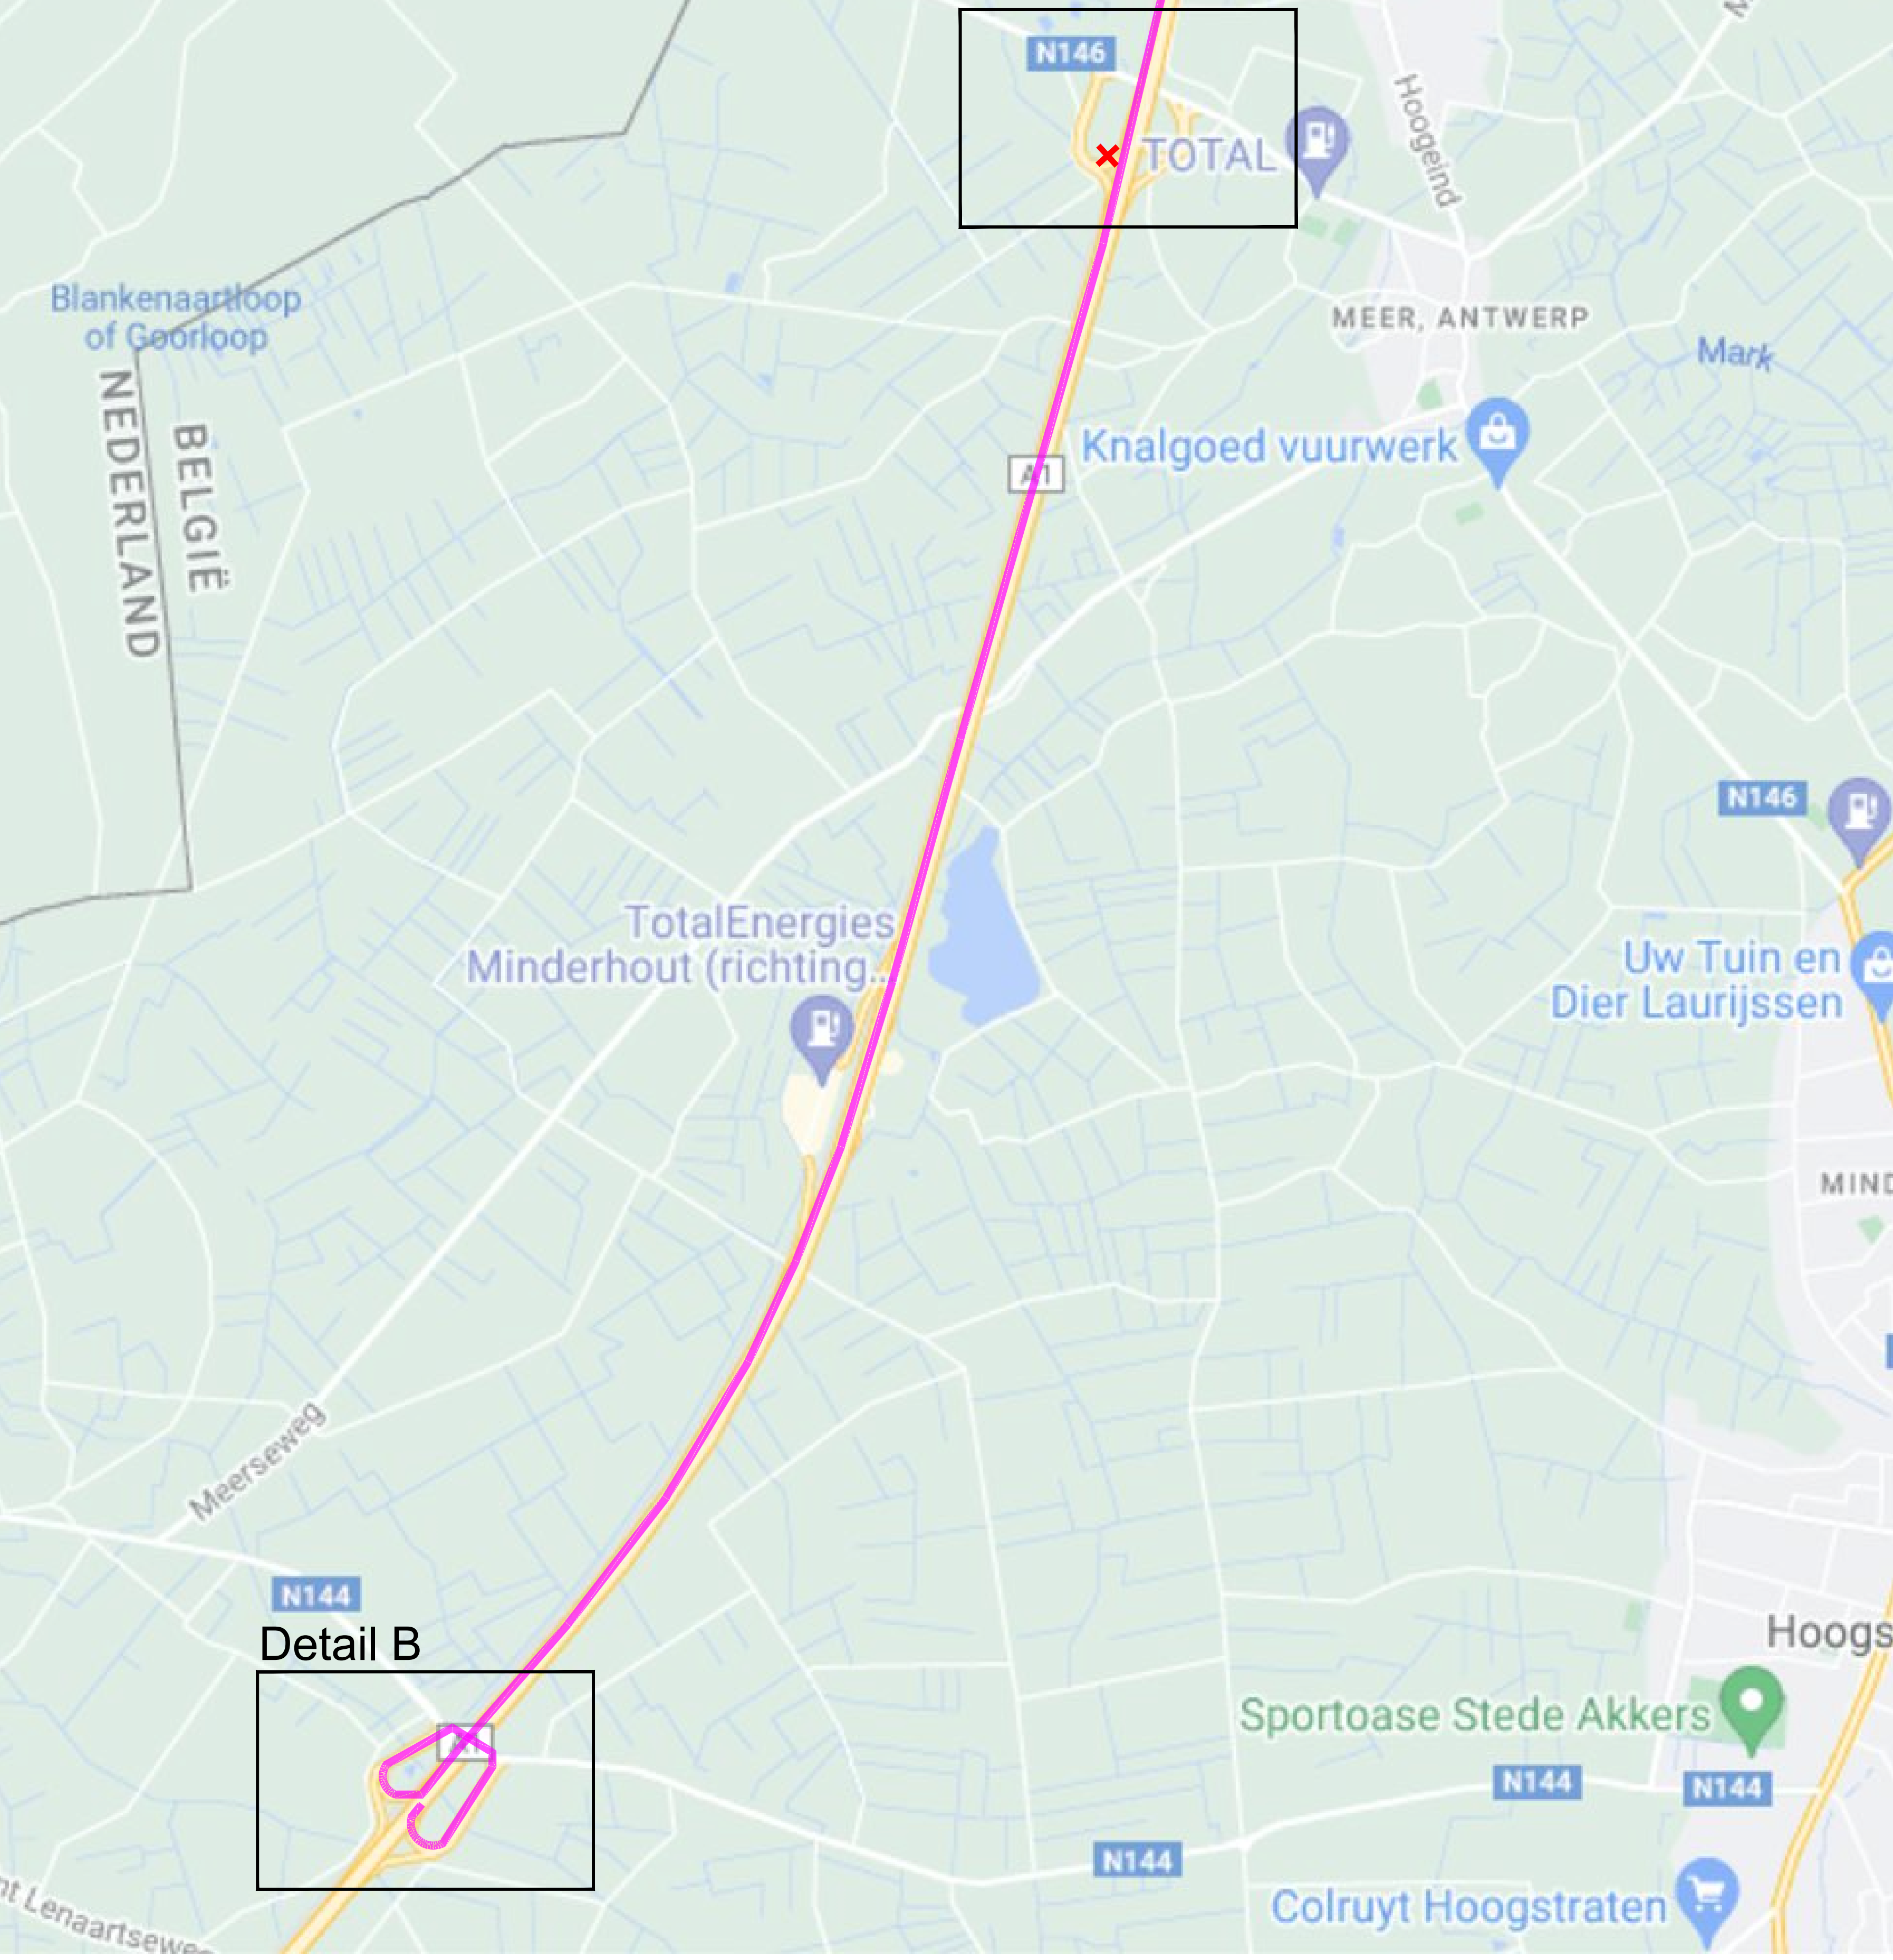

Detail A

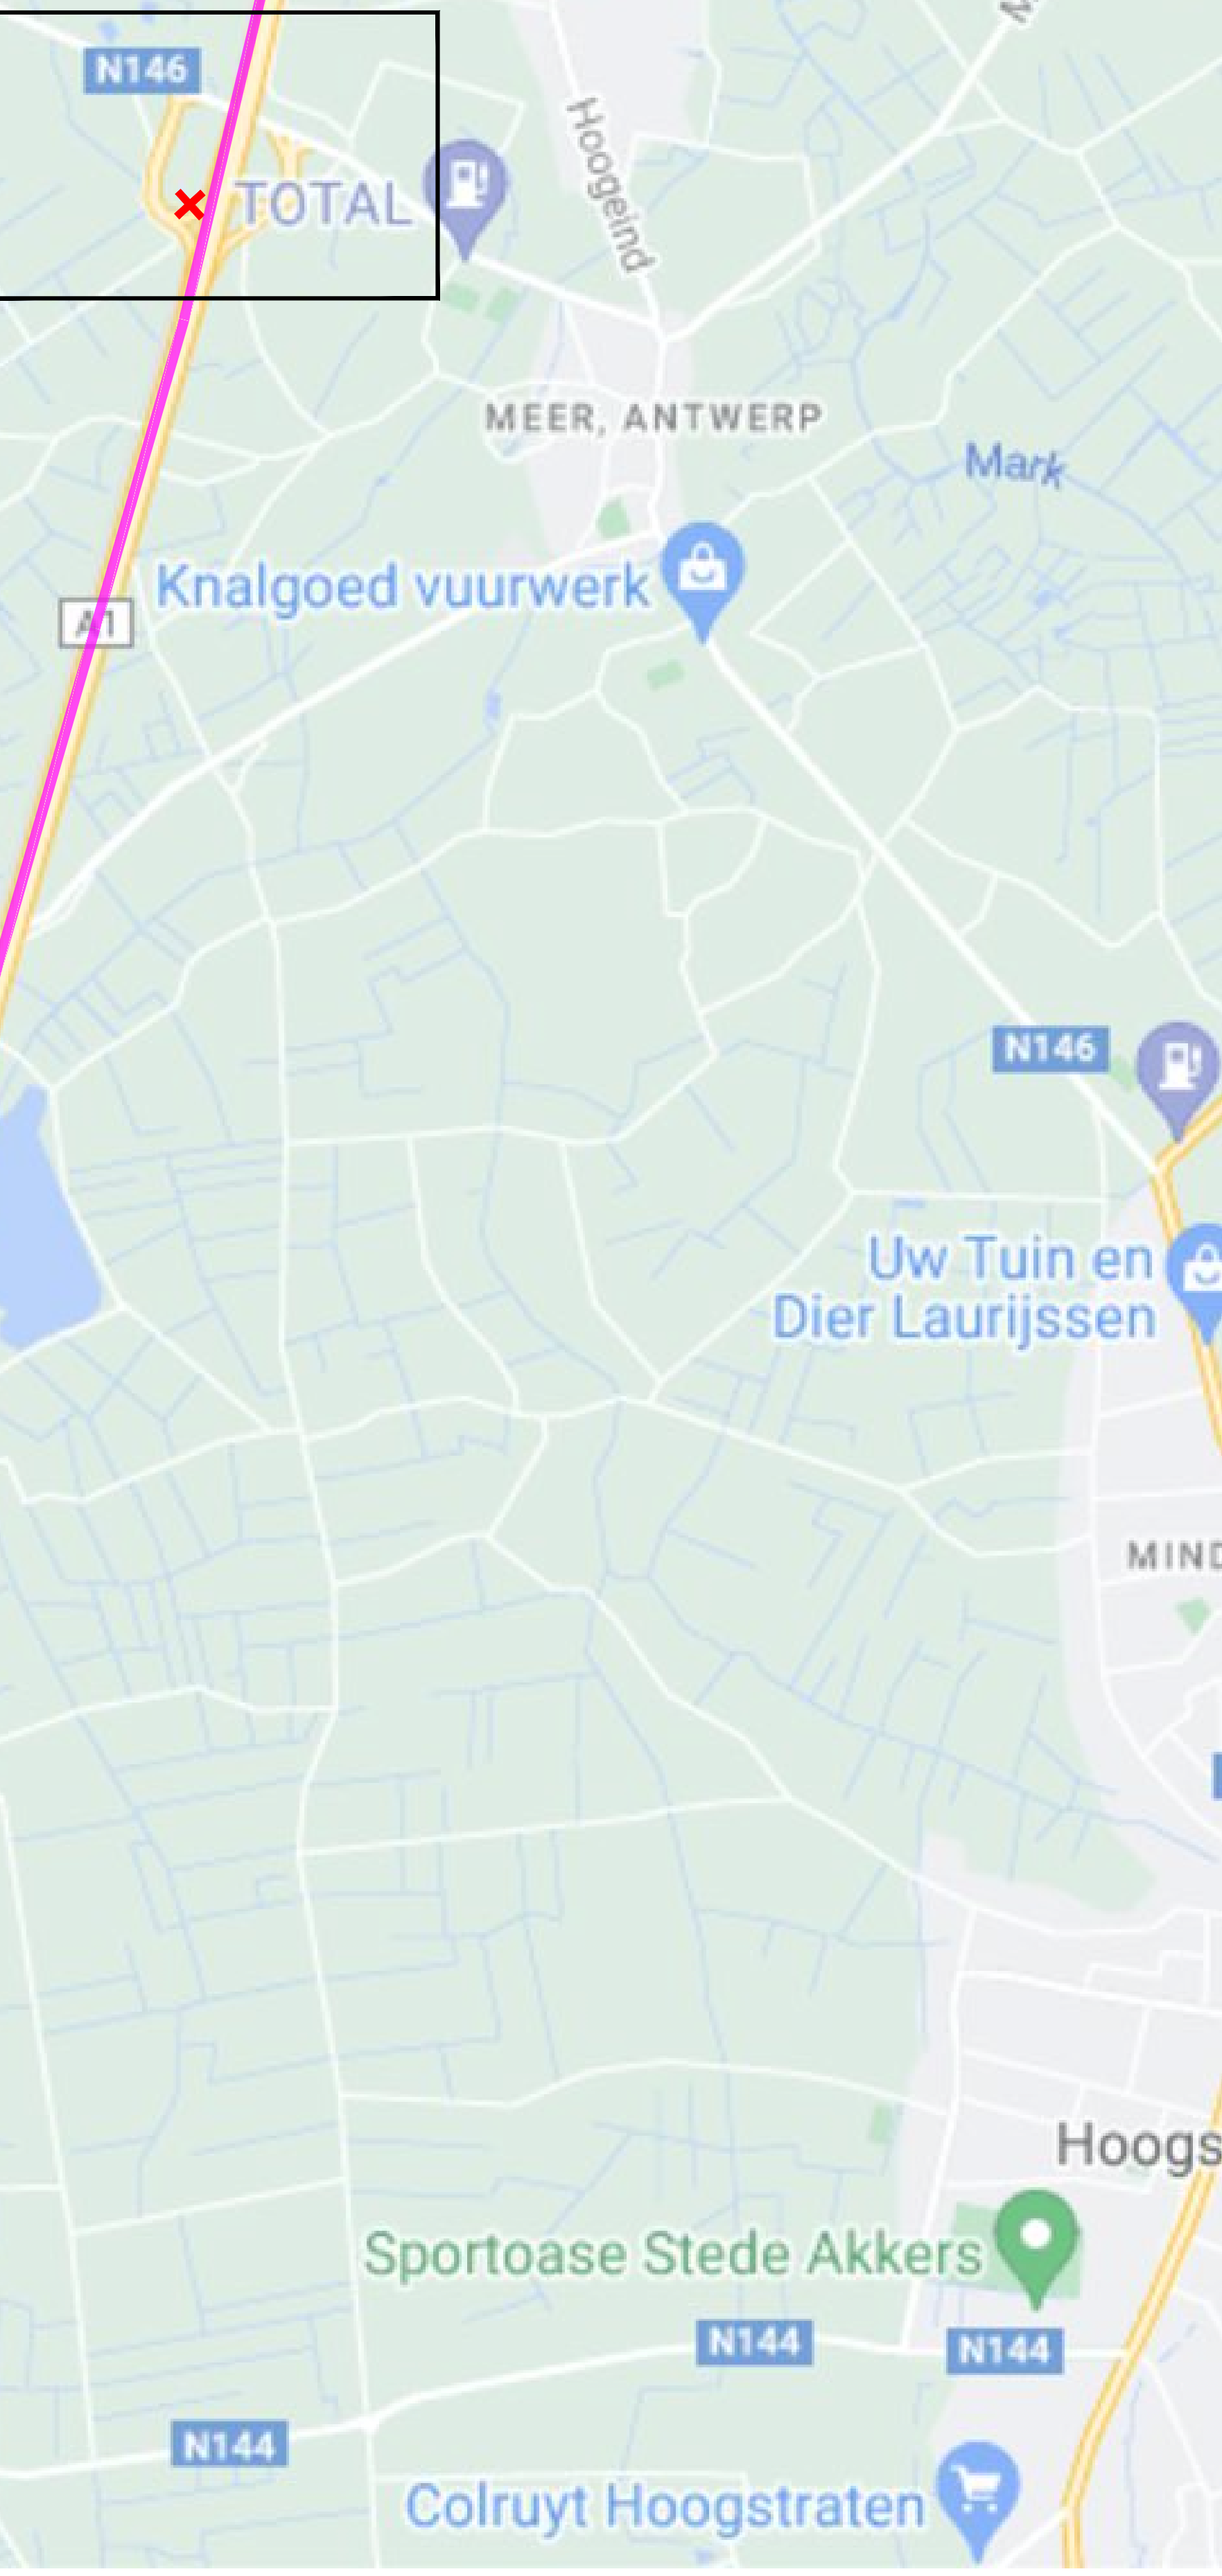


Omleidingsplan afsluiting oprit 1 Meer

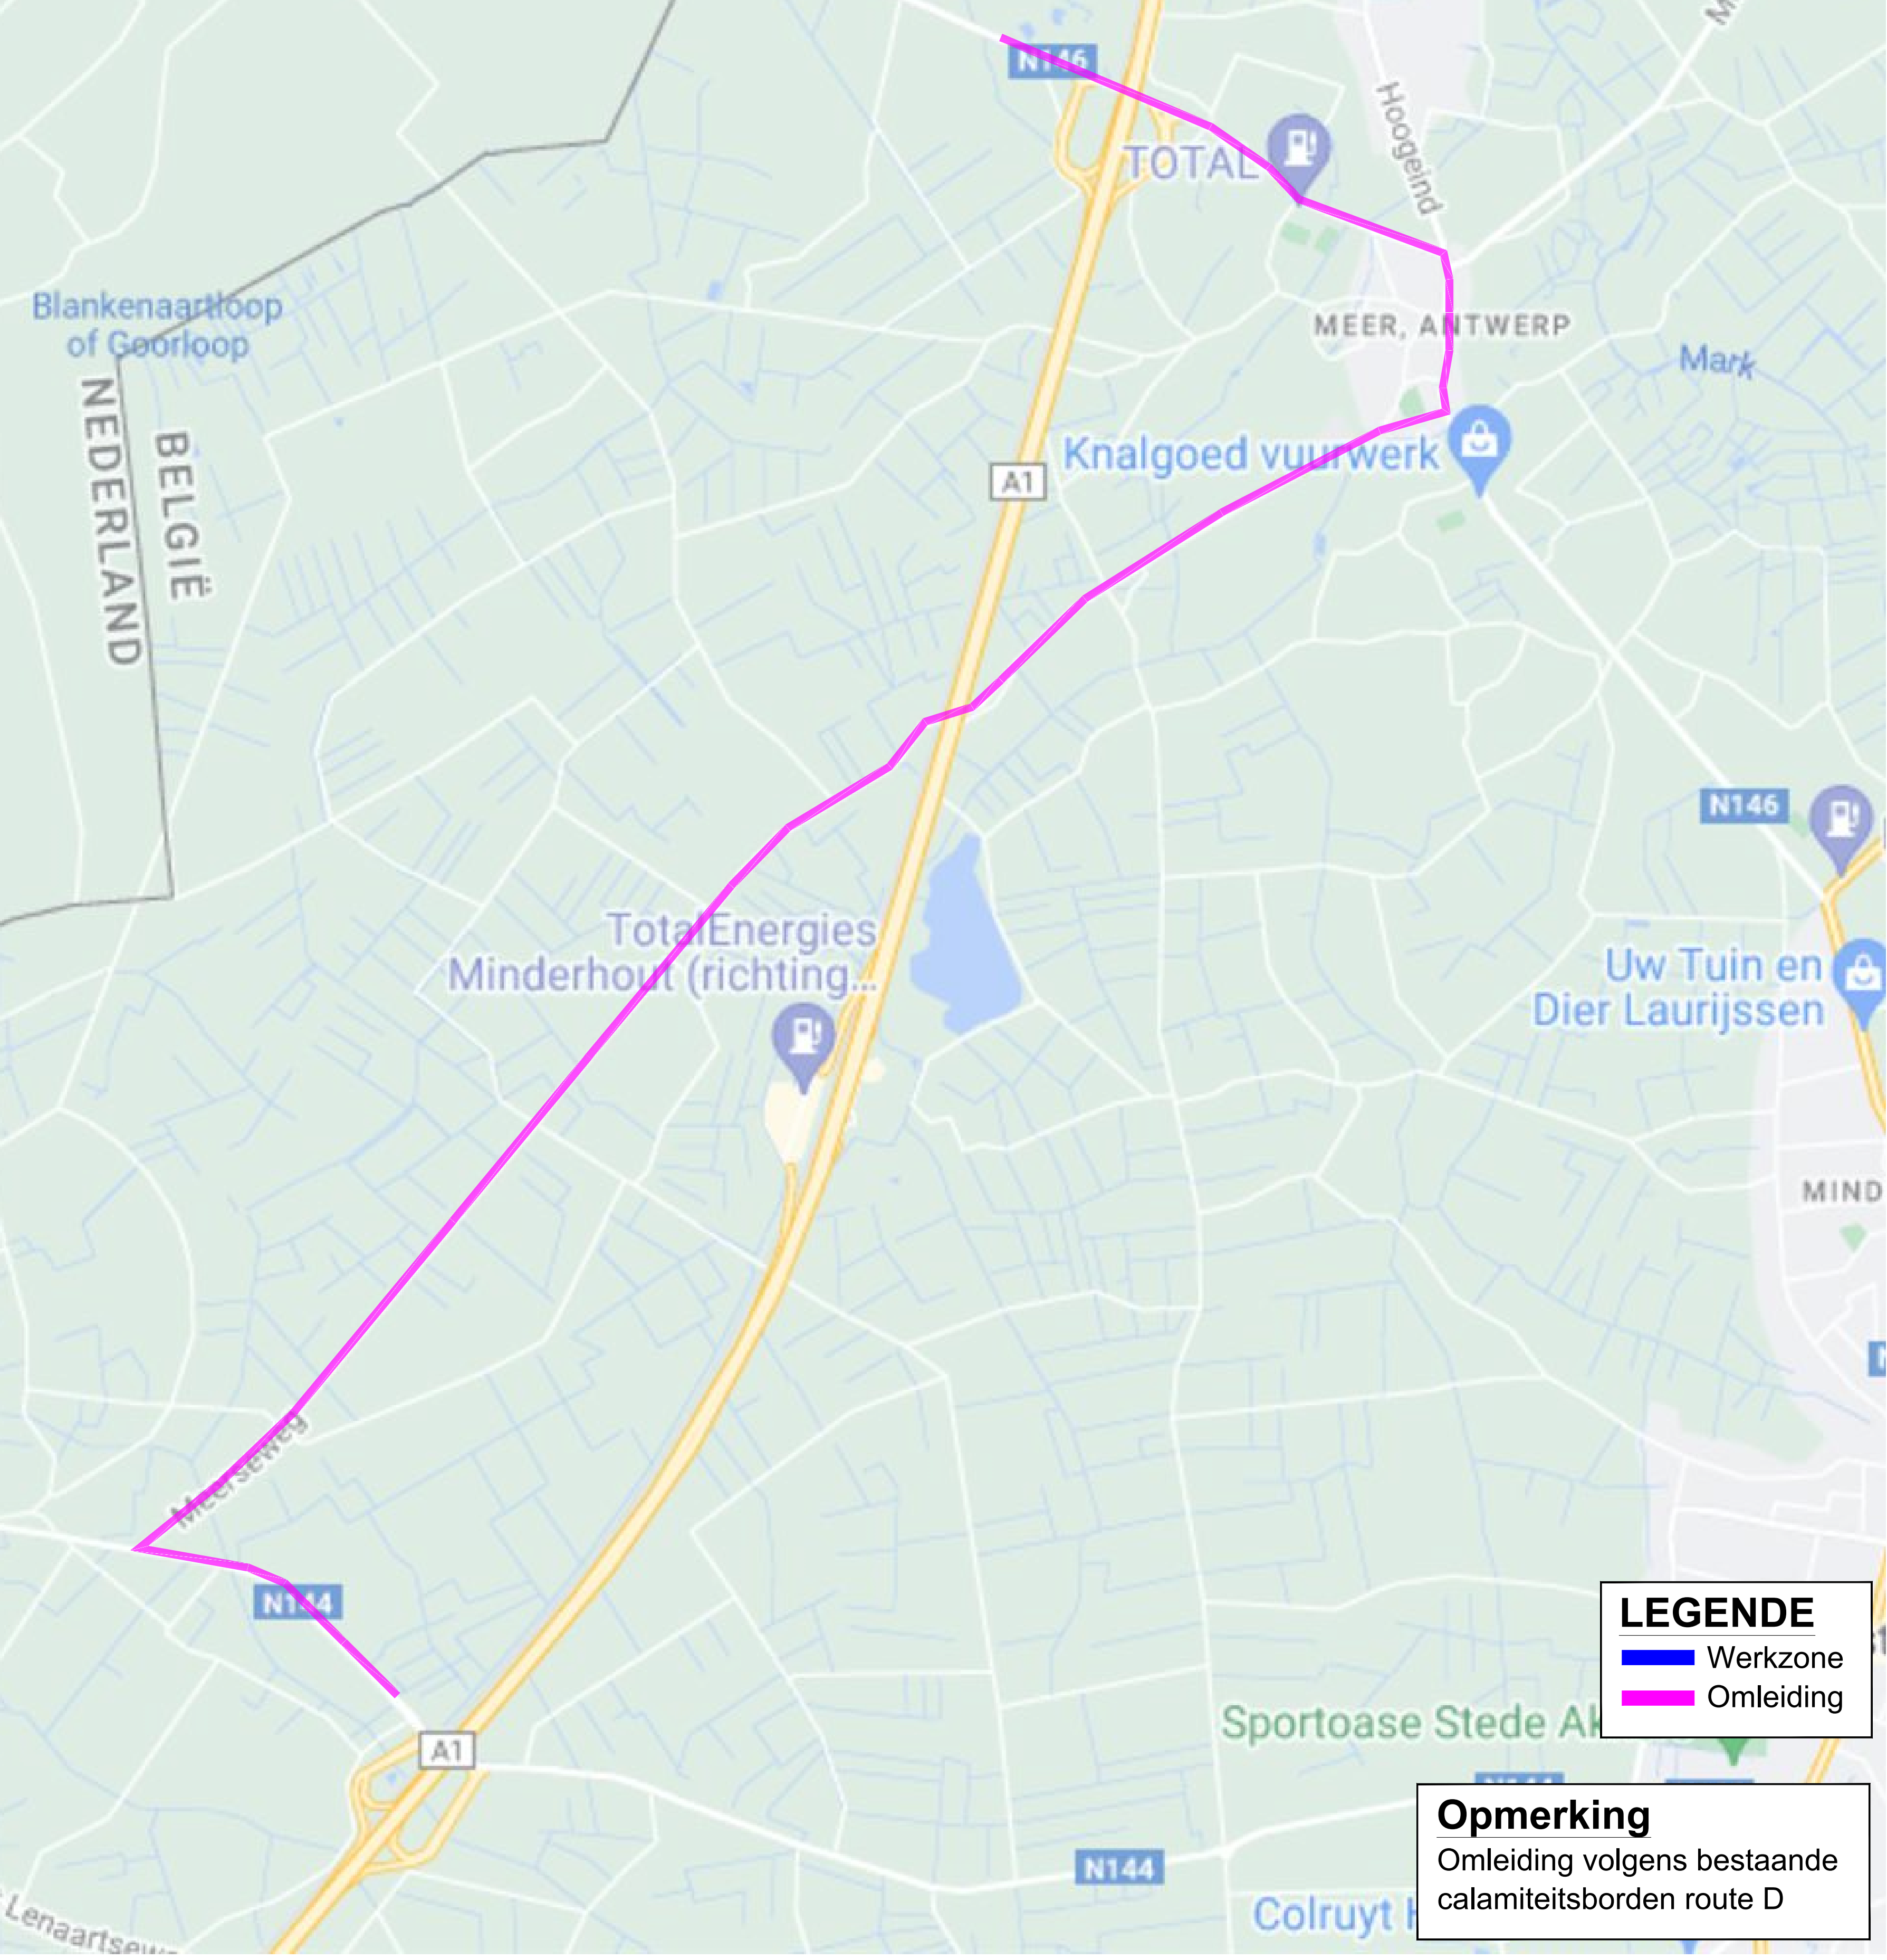

LEGENDE
■ Werkzone
■ Omleiding

Opmerking
Omleiding volgens bestaande calamiteitsborden route D

Item	Count
A31	2
Barricade	3
C3	3
C31a	1
C31b	1
D1a	1
F47	2
Groot Bord 1	2
Groot Bord 3	2
Klein bord 1	3
Pijl 1 - Rechts	2
Verantwoordelijke aannemer	2
Baken Recht (lm)	700

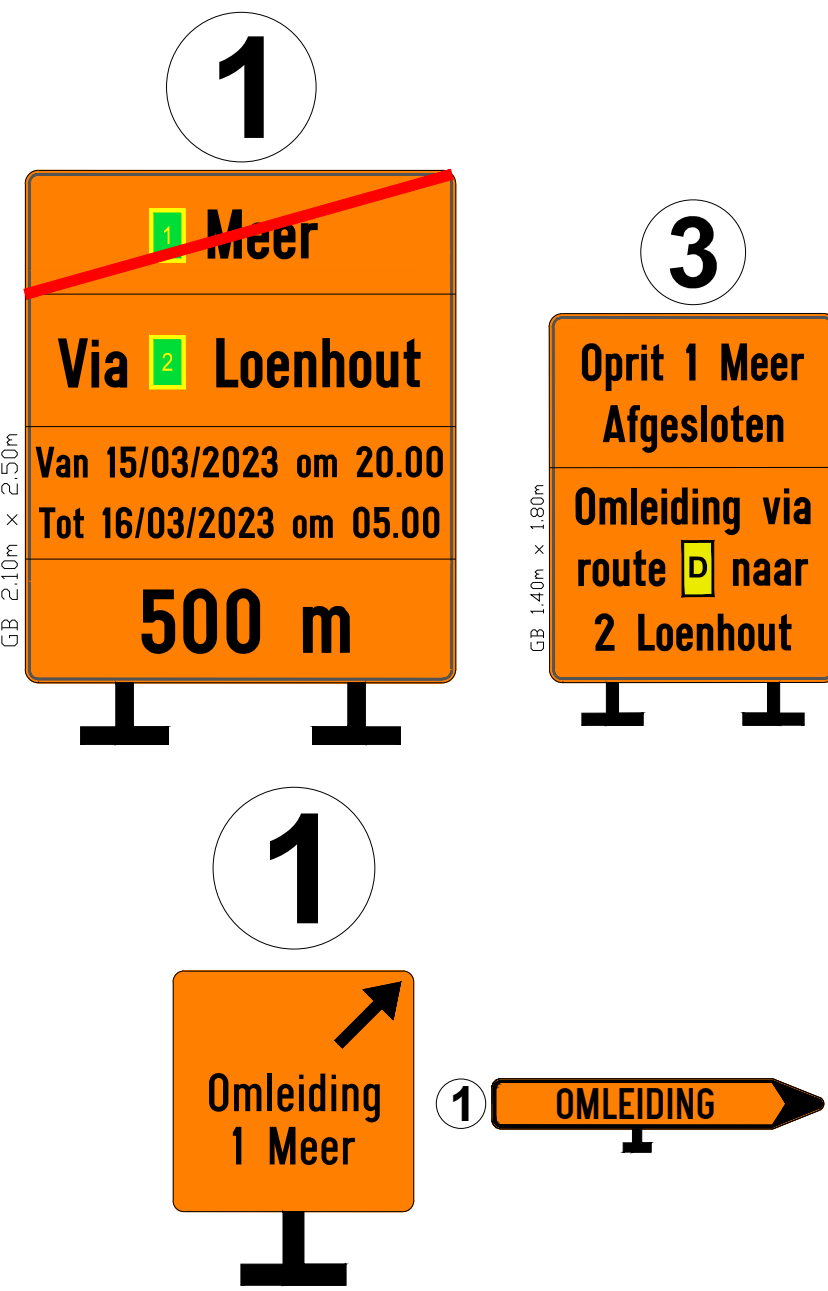

STADSBADER

DECKX

Stadsbader NV
Signalisatiedienst - Tekenbureau
Kanaalstraat 1, 2530 Harelbeke
Tel. 056 26 06 66
e-mail: tekenbureau@stadsbader.com
Website: www.stadsbader.com



Projectnummer: *DA22-3001-AP*
Werfleider: Bjarne Camps
Bestandsnaam: DA22-3001-AP-3001-01-1-AP-1
Opgesteld door: Angelo Schreier

E19 Structureel Onderhoud

1 Meer op & afrit richting Antwerpen

Volledige afsluiting

Signalisatieplan

ID	Datum	Wijziging omschrijving	TEK
A	07-03-2023	Eerste uitgave	AS
B	13-03-2023	Aanpassingen volgens bestuur	AS
C			
D			
E			
F			
G			
H			
I			

Werkorder nummer: SIG23-0113	Datum: 13-03-2023	Schaal: Variabel	Formaat: A0
------------------------------	-------------------	------------------	-------------