


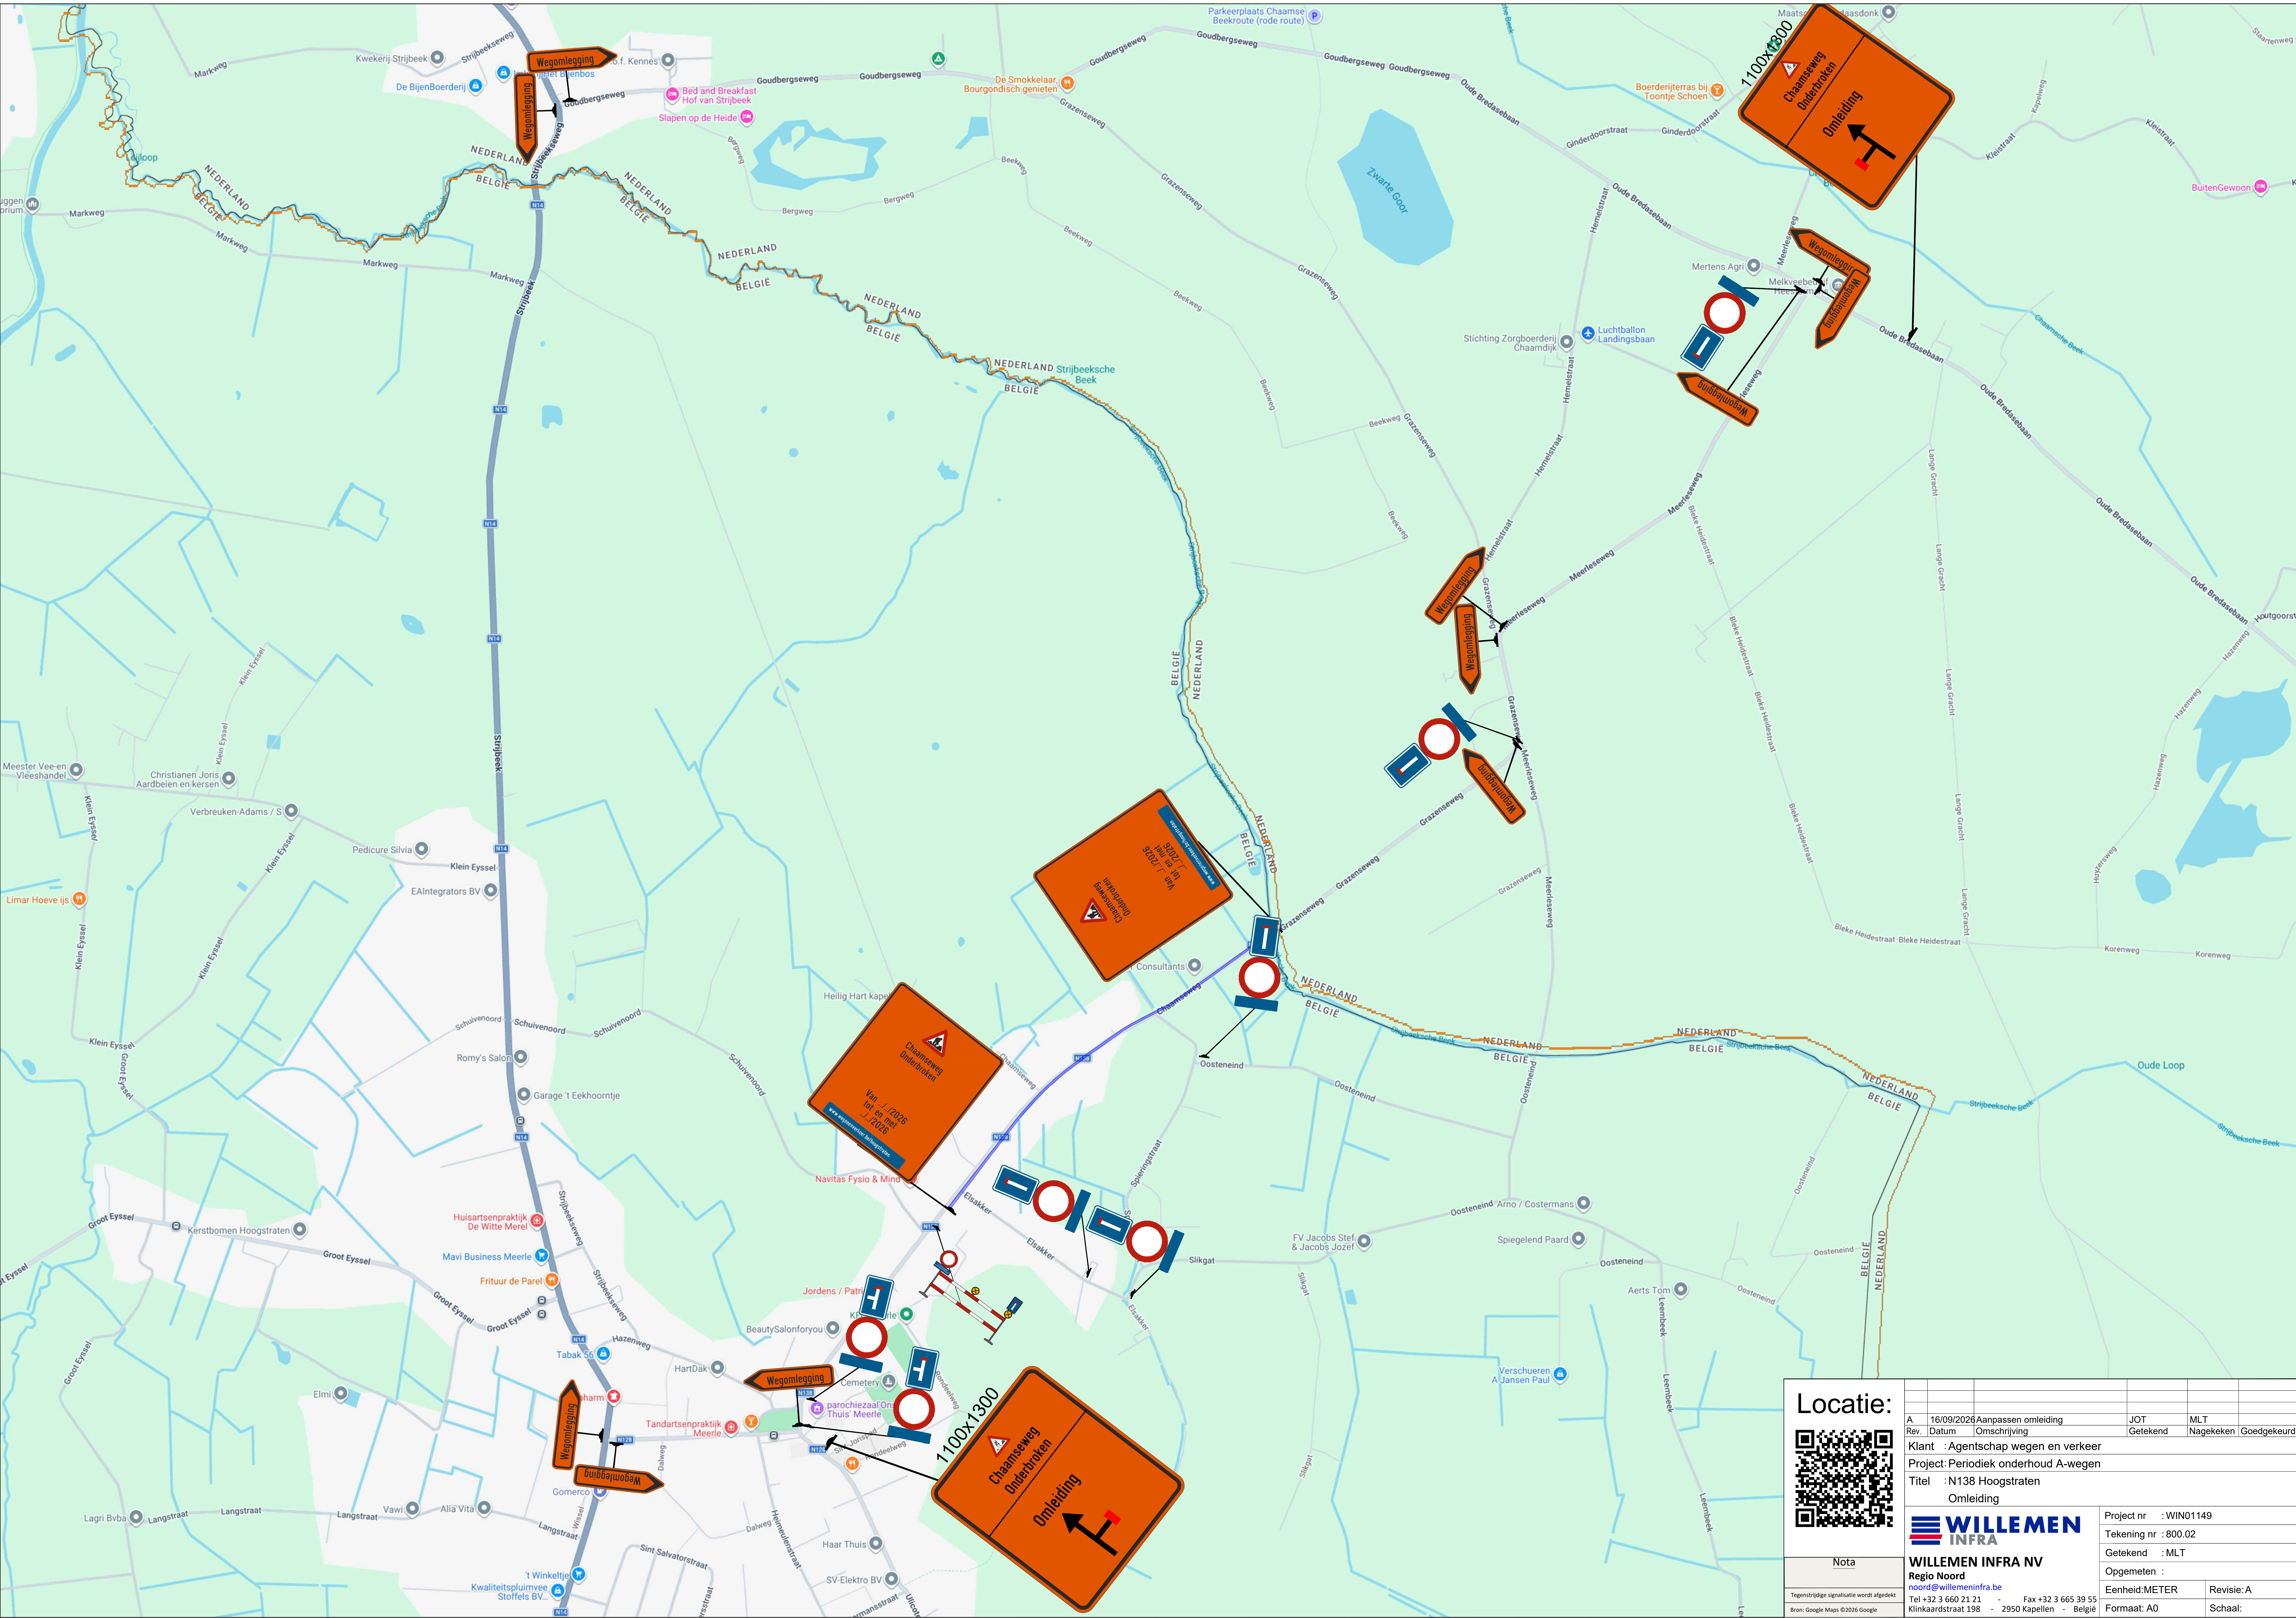

Locatie:

Nota

Tegenstrijdige signalisatie wordt afgedekt  
Bron: Google Maps ©2026 Google

Rev. A

Datum 16/09/2026

Aanpassen omleiding

Rev. 1

Datum 16/09/2026

Aanpassen omleiding

Klant : Agentschap wegen en verkeer

Project: Periodiek onderhoud A-wegen

Titel : N138 Hoogstraten Omleiding

Project nr : WIN01149

Tekening nr : 800.02

Getekend : MLT

Opgemeten :

WILLEMEN INFRA

WILLEMEN INFRA NV

Regio Noord

[noord@willemeninfra.be](mailto:noord@willemeninfra.be)

Tel +32 3 660 21 21

Fax +32 3 665 39 55

Klinkaardstraat 198 - 2950 Kapellen - België

Eenheid: METER

Revisie: A

Formaat: A0

Schaal:

www.willemeninfra.be