


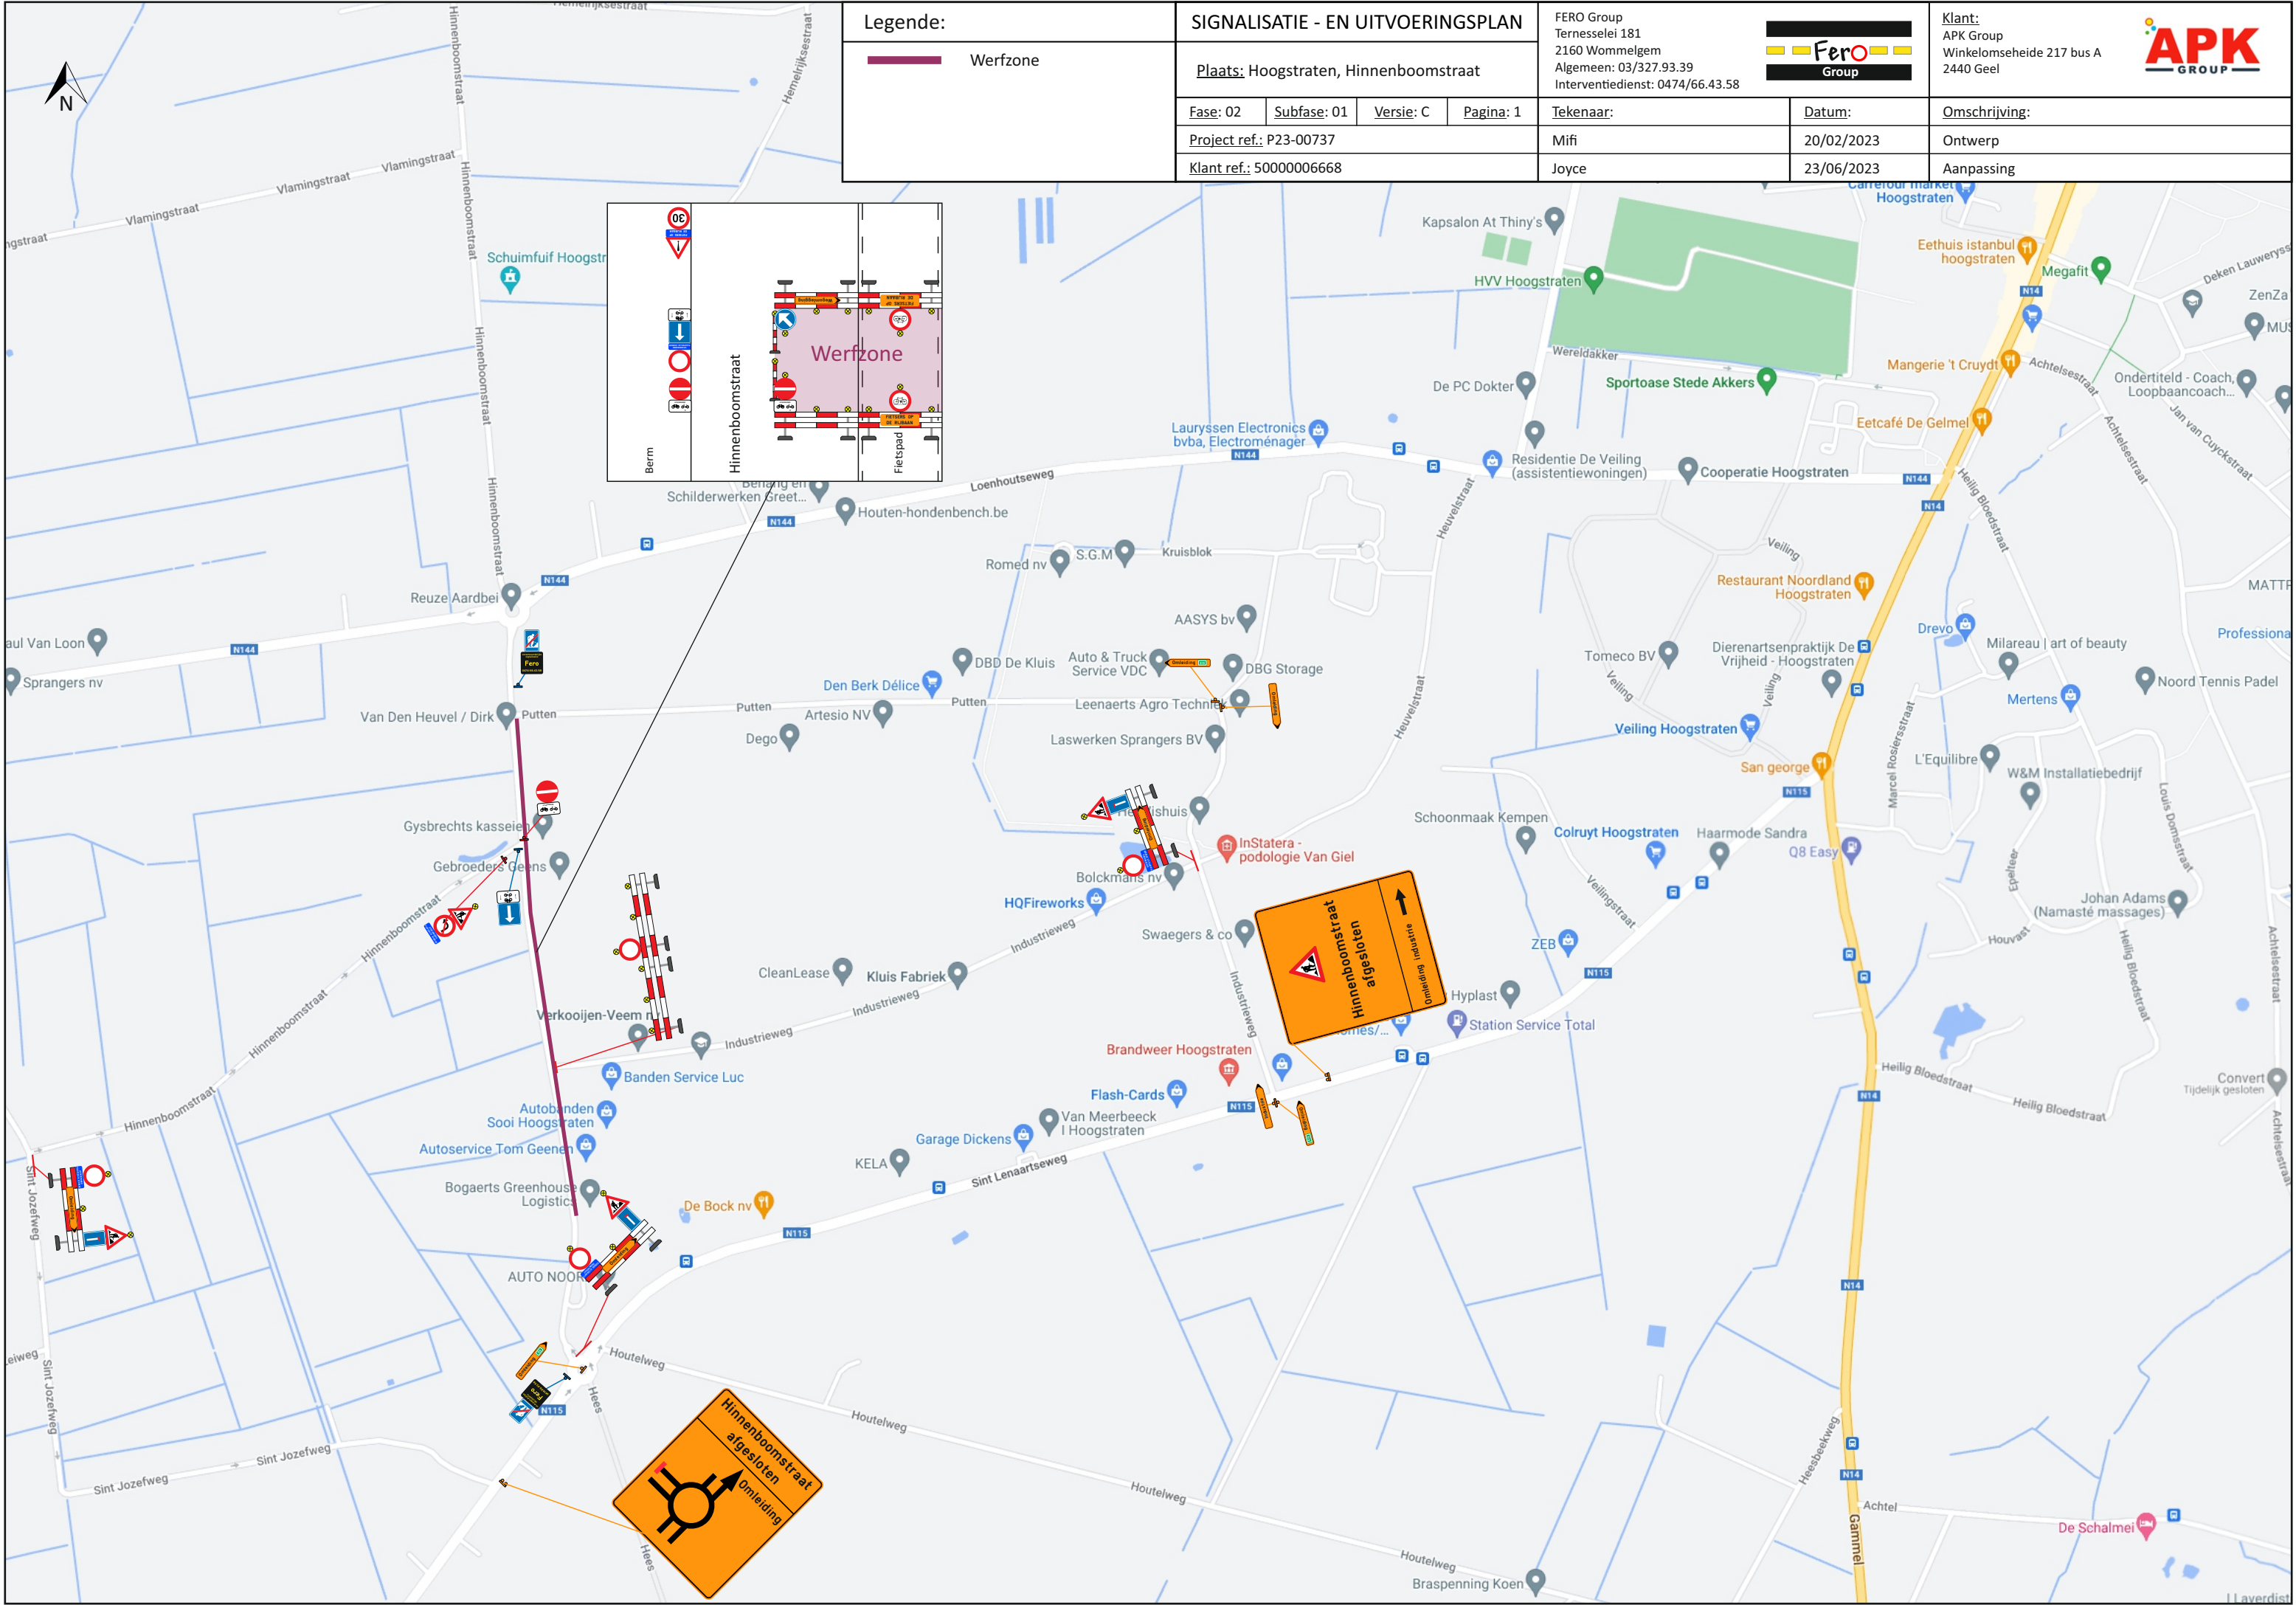

Legende:		SIGNALISATIE - EN UITVOERINGSPLAN				FERO Group Ternesselei 181 2160 Wommelgem Algemeen: 03/327.93.39 Interventiedienst: 0474/66.43.58				Klant: APK Group Winkelomsehide 217 bus A 2440 Geel			
 Werfzone		Plaats: Hoogstraten, Hinnenboomstraat											
Fase: 02		Subfase: 01		Versie: C		Pagina: 1		Tekenaar:		Datum:		Omschrijving:	
Project ref.: P23-00737						Mifi		20/02/2023		Ontwerp			
Klant ref.: 50000006668						Joyce		23/06/2023		Aanpassing			

